


 **PLANTA DE LOCALIZAÇÃO**
ESC: SEM ESCALA

UNIVERSIDADE FEDERAL DA BAHIA - FACULDADE DE ARQUITETURA		01/13
TRABALHO FINAL DE GRADUAÇÃO		
ESCOLA ESTADUAL SANTIAGO DE COMPOSTELA		
ASSUNTO: PLANTA DE LOCALIZAÇÃO		
ENDEREÇO: AV. SANTIAGO E COMPOSTELA, Nº 634	DATA: 17/01/2018	
BAIRRO: PARQUE BELA VISTA, SALVADOR	ORIENTADOR: VALDINEI LOPES	
DISCENTE: LIS MACHADO	ESCALA: SEM ESCALA	

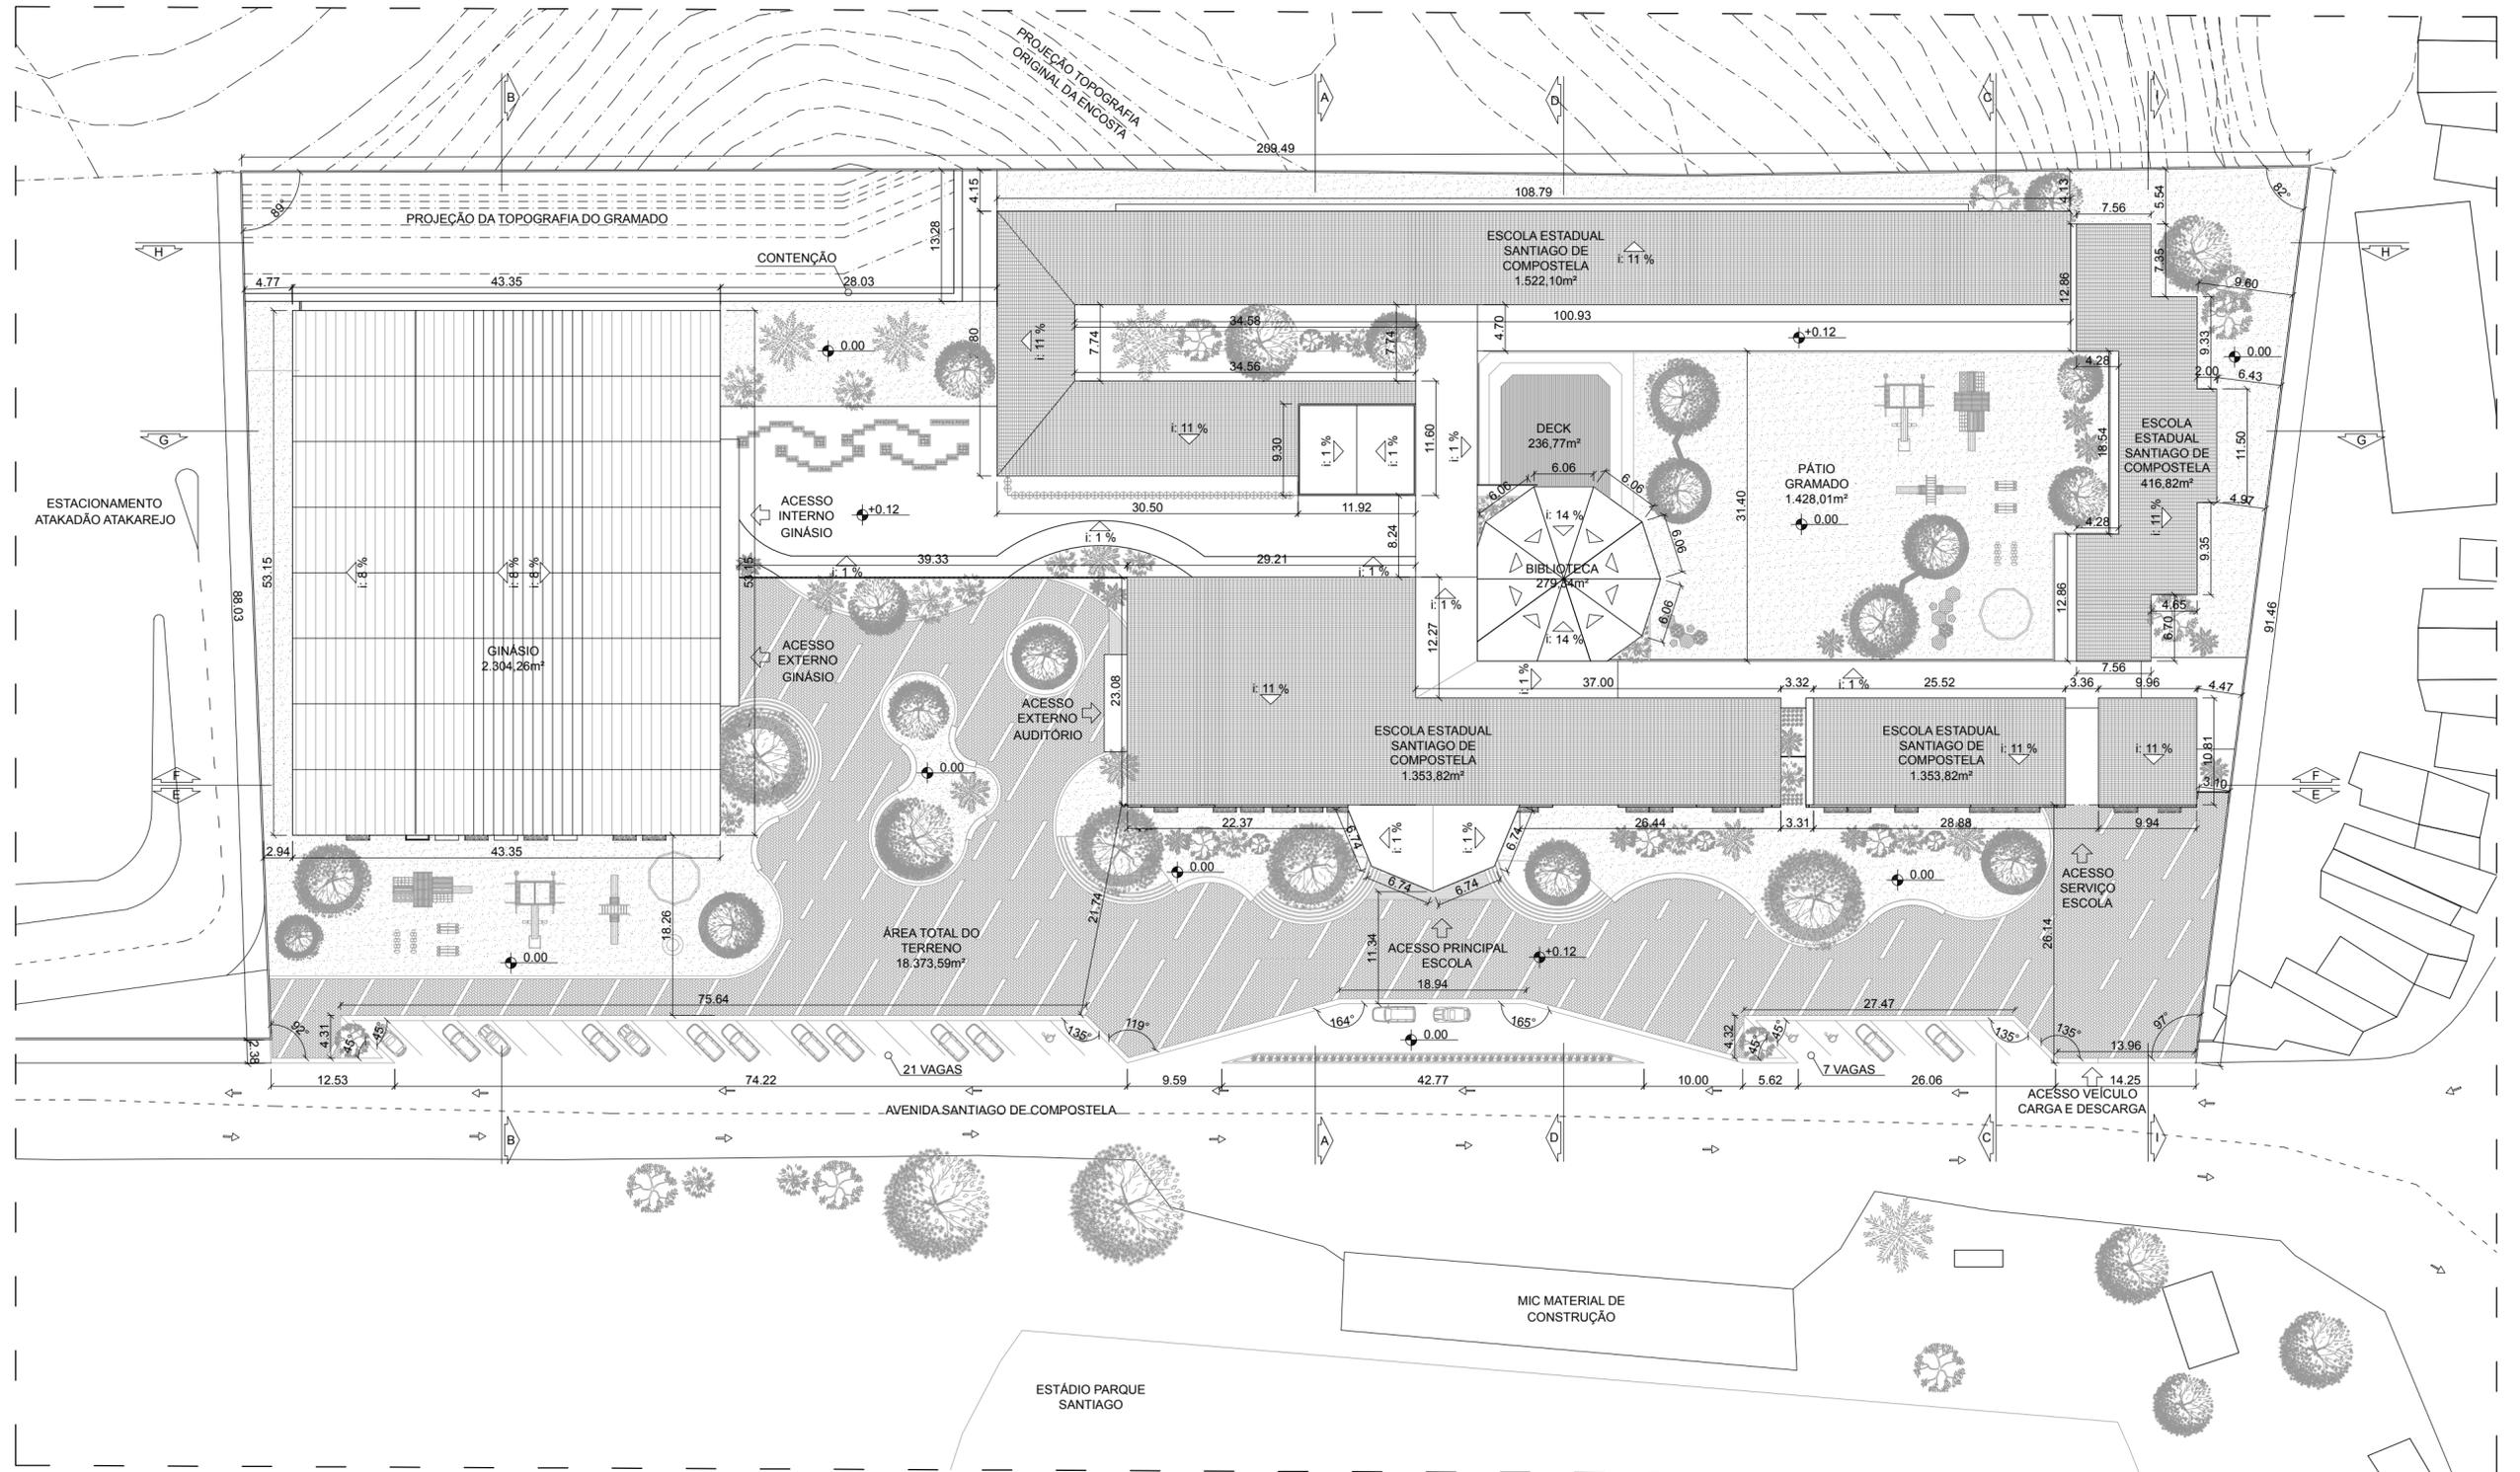



PLANTA E SITUAÇÃO E COBERTURA
ESC: 1/500

DADOS DA ZONA: ZCMe 1/01	ÁREAS E ÍNDICES ENCONTRADOS:
VIA: ARTERIAL	ÁREA DO TERRENO: 18.373,59m ²
CAB: 2,00 IO: 0,60 IP: 0,20	ÁREA OCUPADA: 10.094,38m ²
RECUIO FRONTAL: 7,50	ÁREA CONSTRUÍDA: 5.876,34m ²
RECUIO LATERAL: 1,50	ÁREA PERMEÁVEL: 4.218,04m ²
RECUIO DE FUNDO: 2,50	C.A.: 0,56 IO: 0,39 IP: 0,25

VEGETAÇÃO GRANDE PORTE	VEGETAÇÃO MÉDIO PORTE	VEGETAÇÃO PEQUENO PORTE
MANGUEIRAS; CÁSSIA; SAPUCAIA; INGÁ; CHORÃO	IPÊ ROXO; RESEDÁ; ÁRVORE DA CHINA	LUTIELA; HELICÔNIA-PAPAGAIO

UNIVERSIDADE FEDERAL DA BAHIA - FACULDADE DE ARQUITETURA
TRABALHO FINAL DE GRADUAÇÃO
ESCOLA ESTADUAL SANTIAGO DE COMPOSTELA
 ASSUNTO: PLANTA DE SITUAÇÃO E COBERTURA
 ENDEREÇO: AV. SANTIAGO E COMPOSTELA, Nº 634 DATA: 17/01/2018
 BAIRRO: PARQUE BELA VISTA, SALVADOR ORIENTADOR: VALDINEI LOPES
 DISCENTE: LIS MACHADO ESCALA: 1/500

02/13

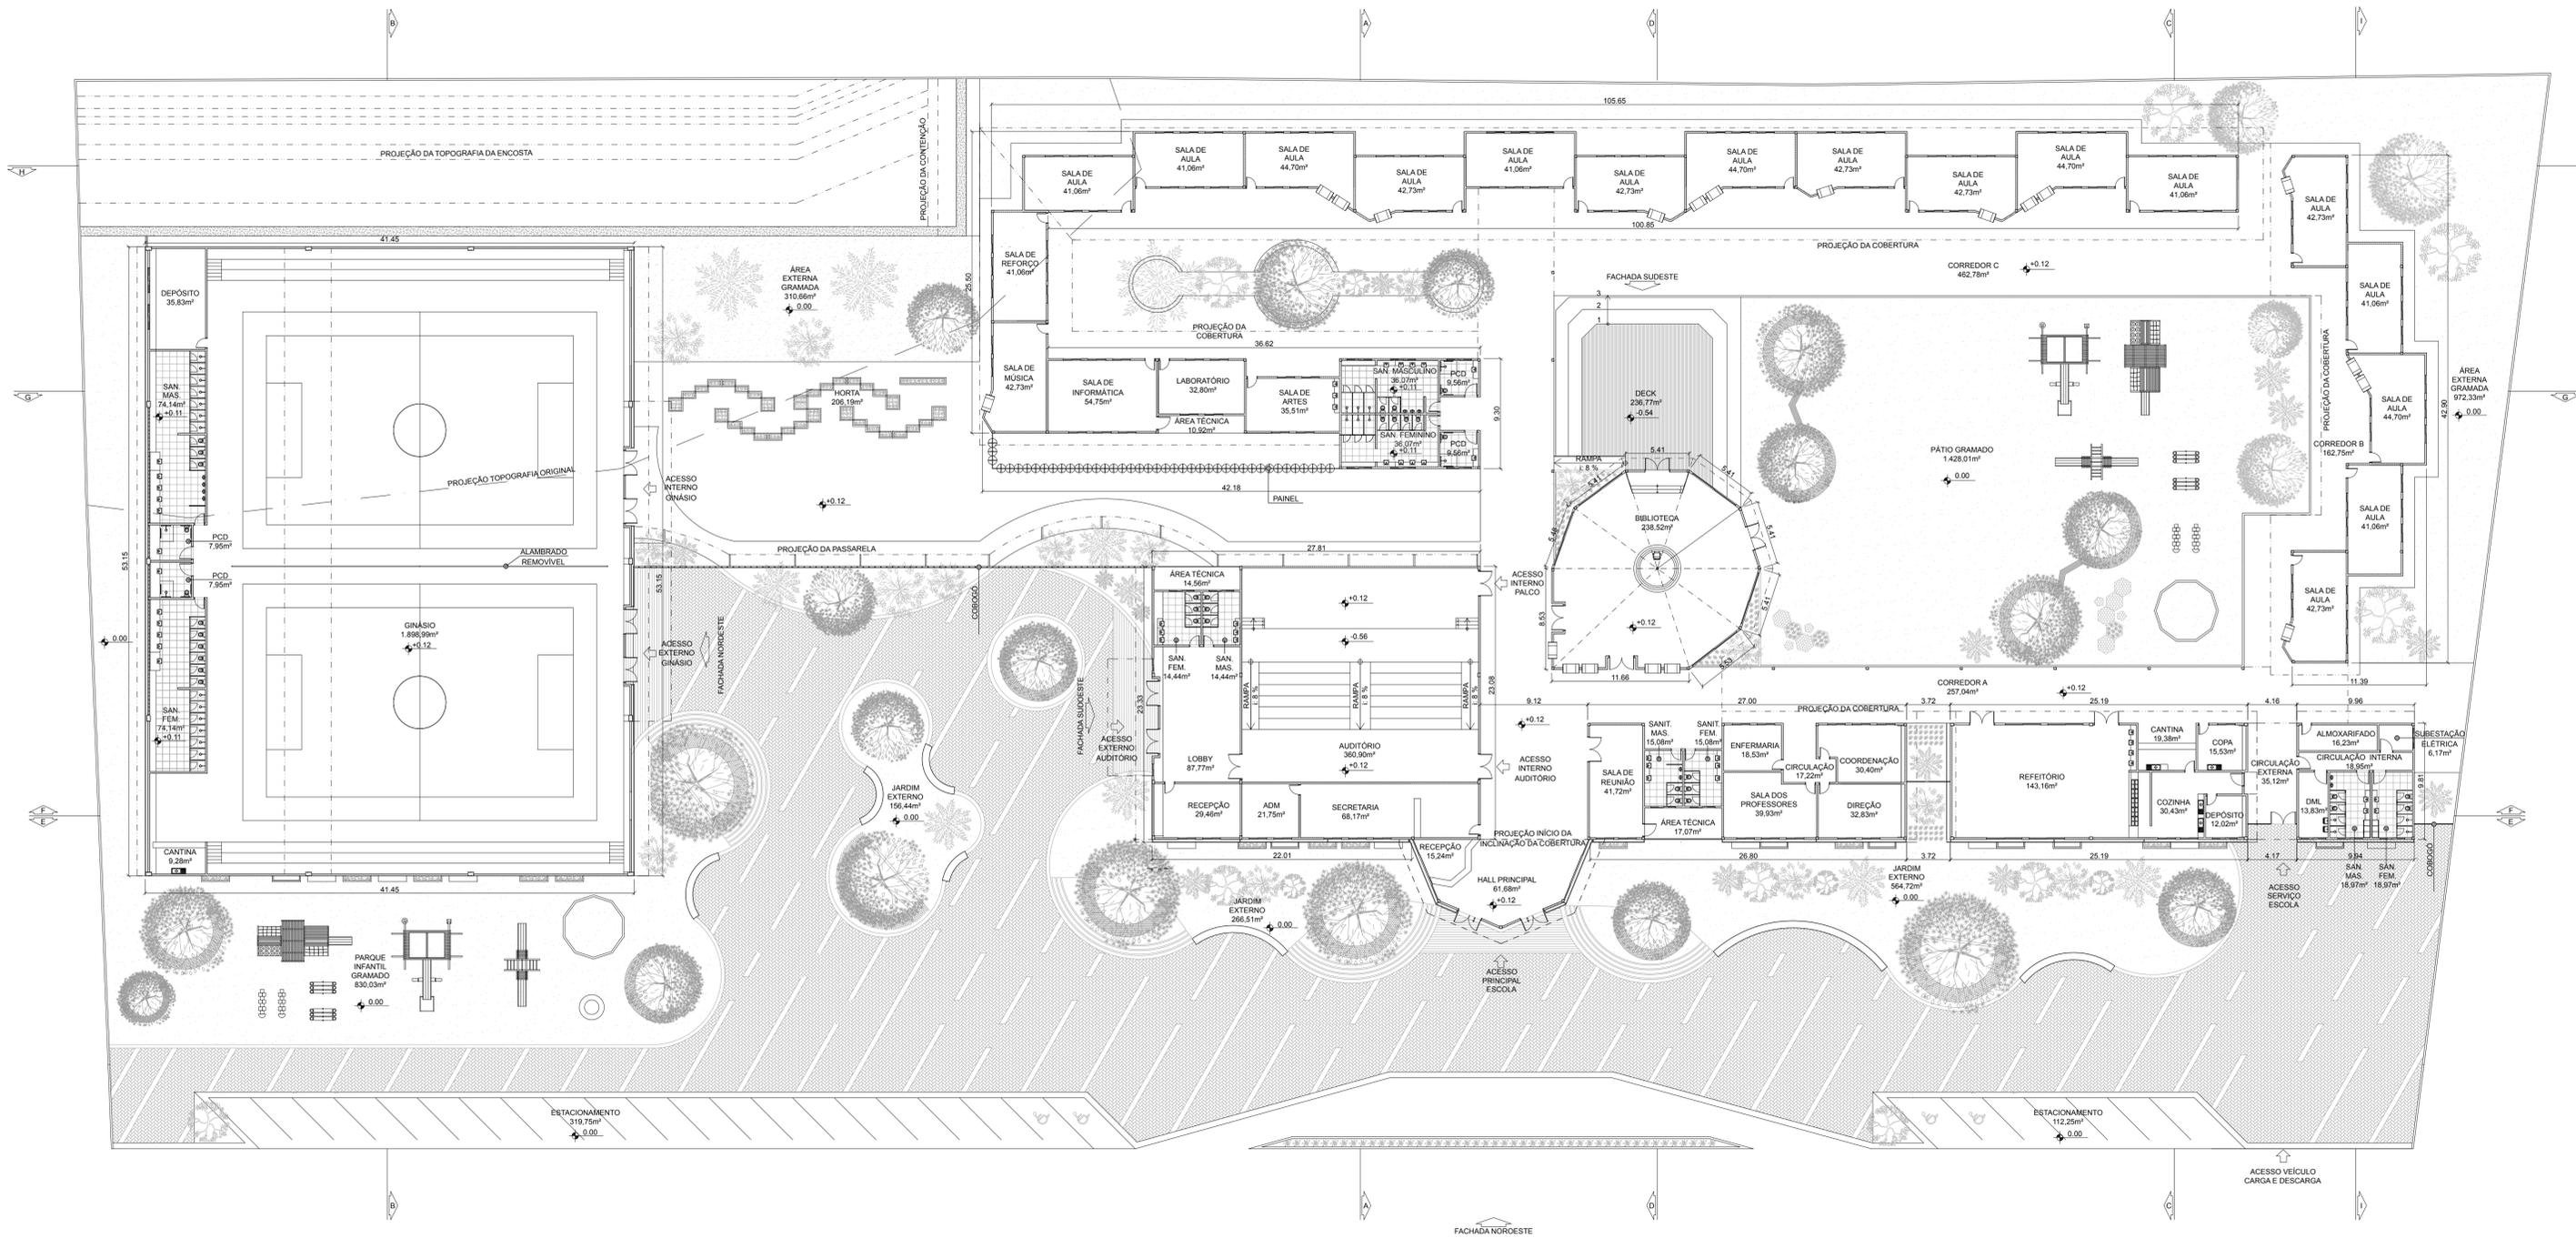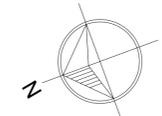

*OBS: COTAS DE NÍVEL NÃO INDICADAS EM PLANTA SÃO EQUIVALENTES A +0.12


PLANTA BAIXA GERAL
ESC. 1/250

UNIVERSIDADE FEDERAL DA BAHIA - FACULDADE DE ARQUITETURA
TRABALHO FINAL DE GRADUAÇÃO
ESCOLA ESTADUAL SANTIAGO DE COMPOSTELA
ASSUNTO: PLANTA BAIXA GERAL
ENDEREÇO: AV. SANTIAGO E COMPOSTELA, Nº 634
BAIRRO: PARQUE BELA VISTA, SALVADOR
DISCENTE: LIS MACHADO

03/13



DATA: 17/01/2018
ORIENTADOR: VALDINEI LOPES
ESCALA: 1/250

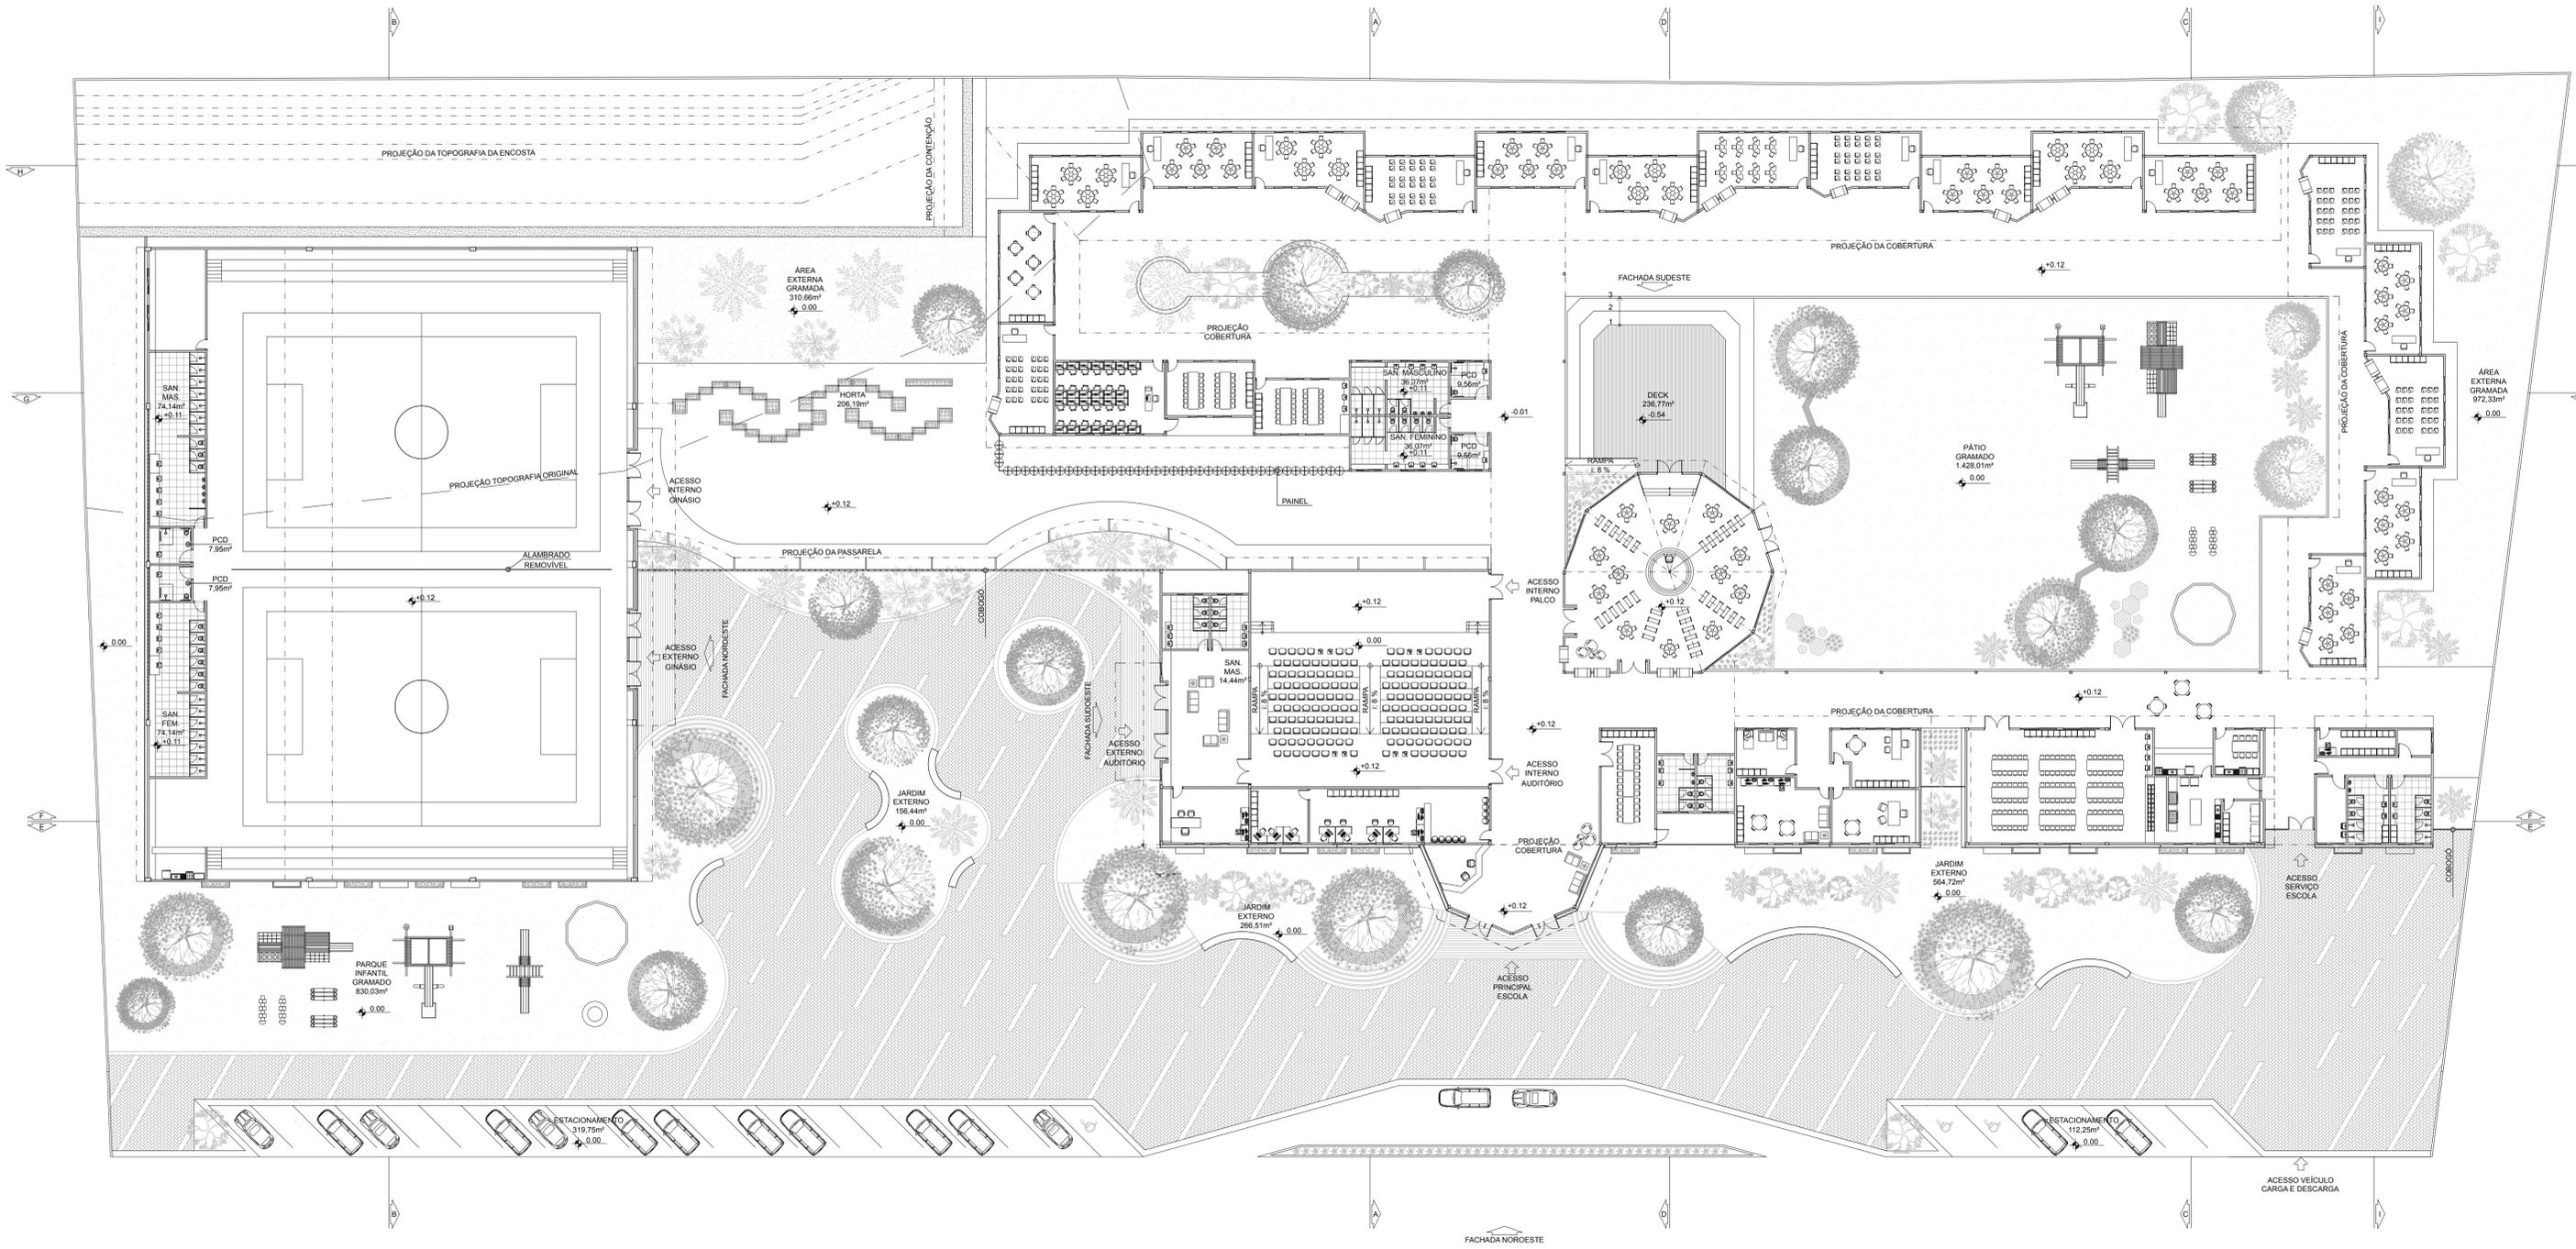

*OBS: COTAS DE NÍVEL NÃO INDICADAS EM PLANTA SÃO EQUIVALENTES A +0.12



PLANTA BAIXA E LAYOUT
ESC: 1/250

UNIVERSIDADE FEDERAL DA BAHIA - FACULDADE DE ARQUITETURA
 TRABALHO FINAL DE GRADUAÇÃO
 ESCOLA ESTADUAL SANTIAGO DE COMPOSTELA
 ASSUNTO: PLANTA BAIXA E LAYOUT
 ENDEREÇO: AV. SANTIAGO E COMPOSTELA, Nº 634
 BAIRRO: PARQUE BELA VISTA, SALVADOR
 DISCENTE: LIS MACHADO

04/13



DATA: 17/01/2018
 ORIENTADOR: VALDINEI LOPES
 ESCALA: 1/250

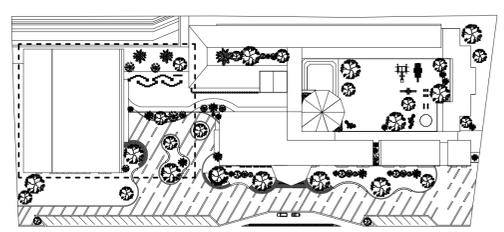
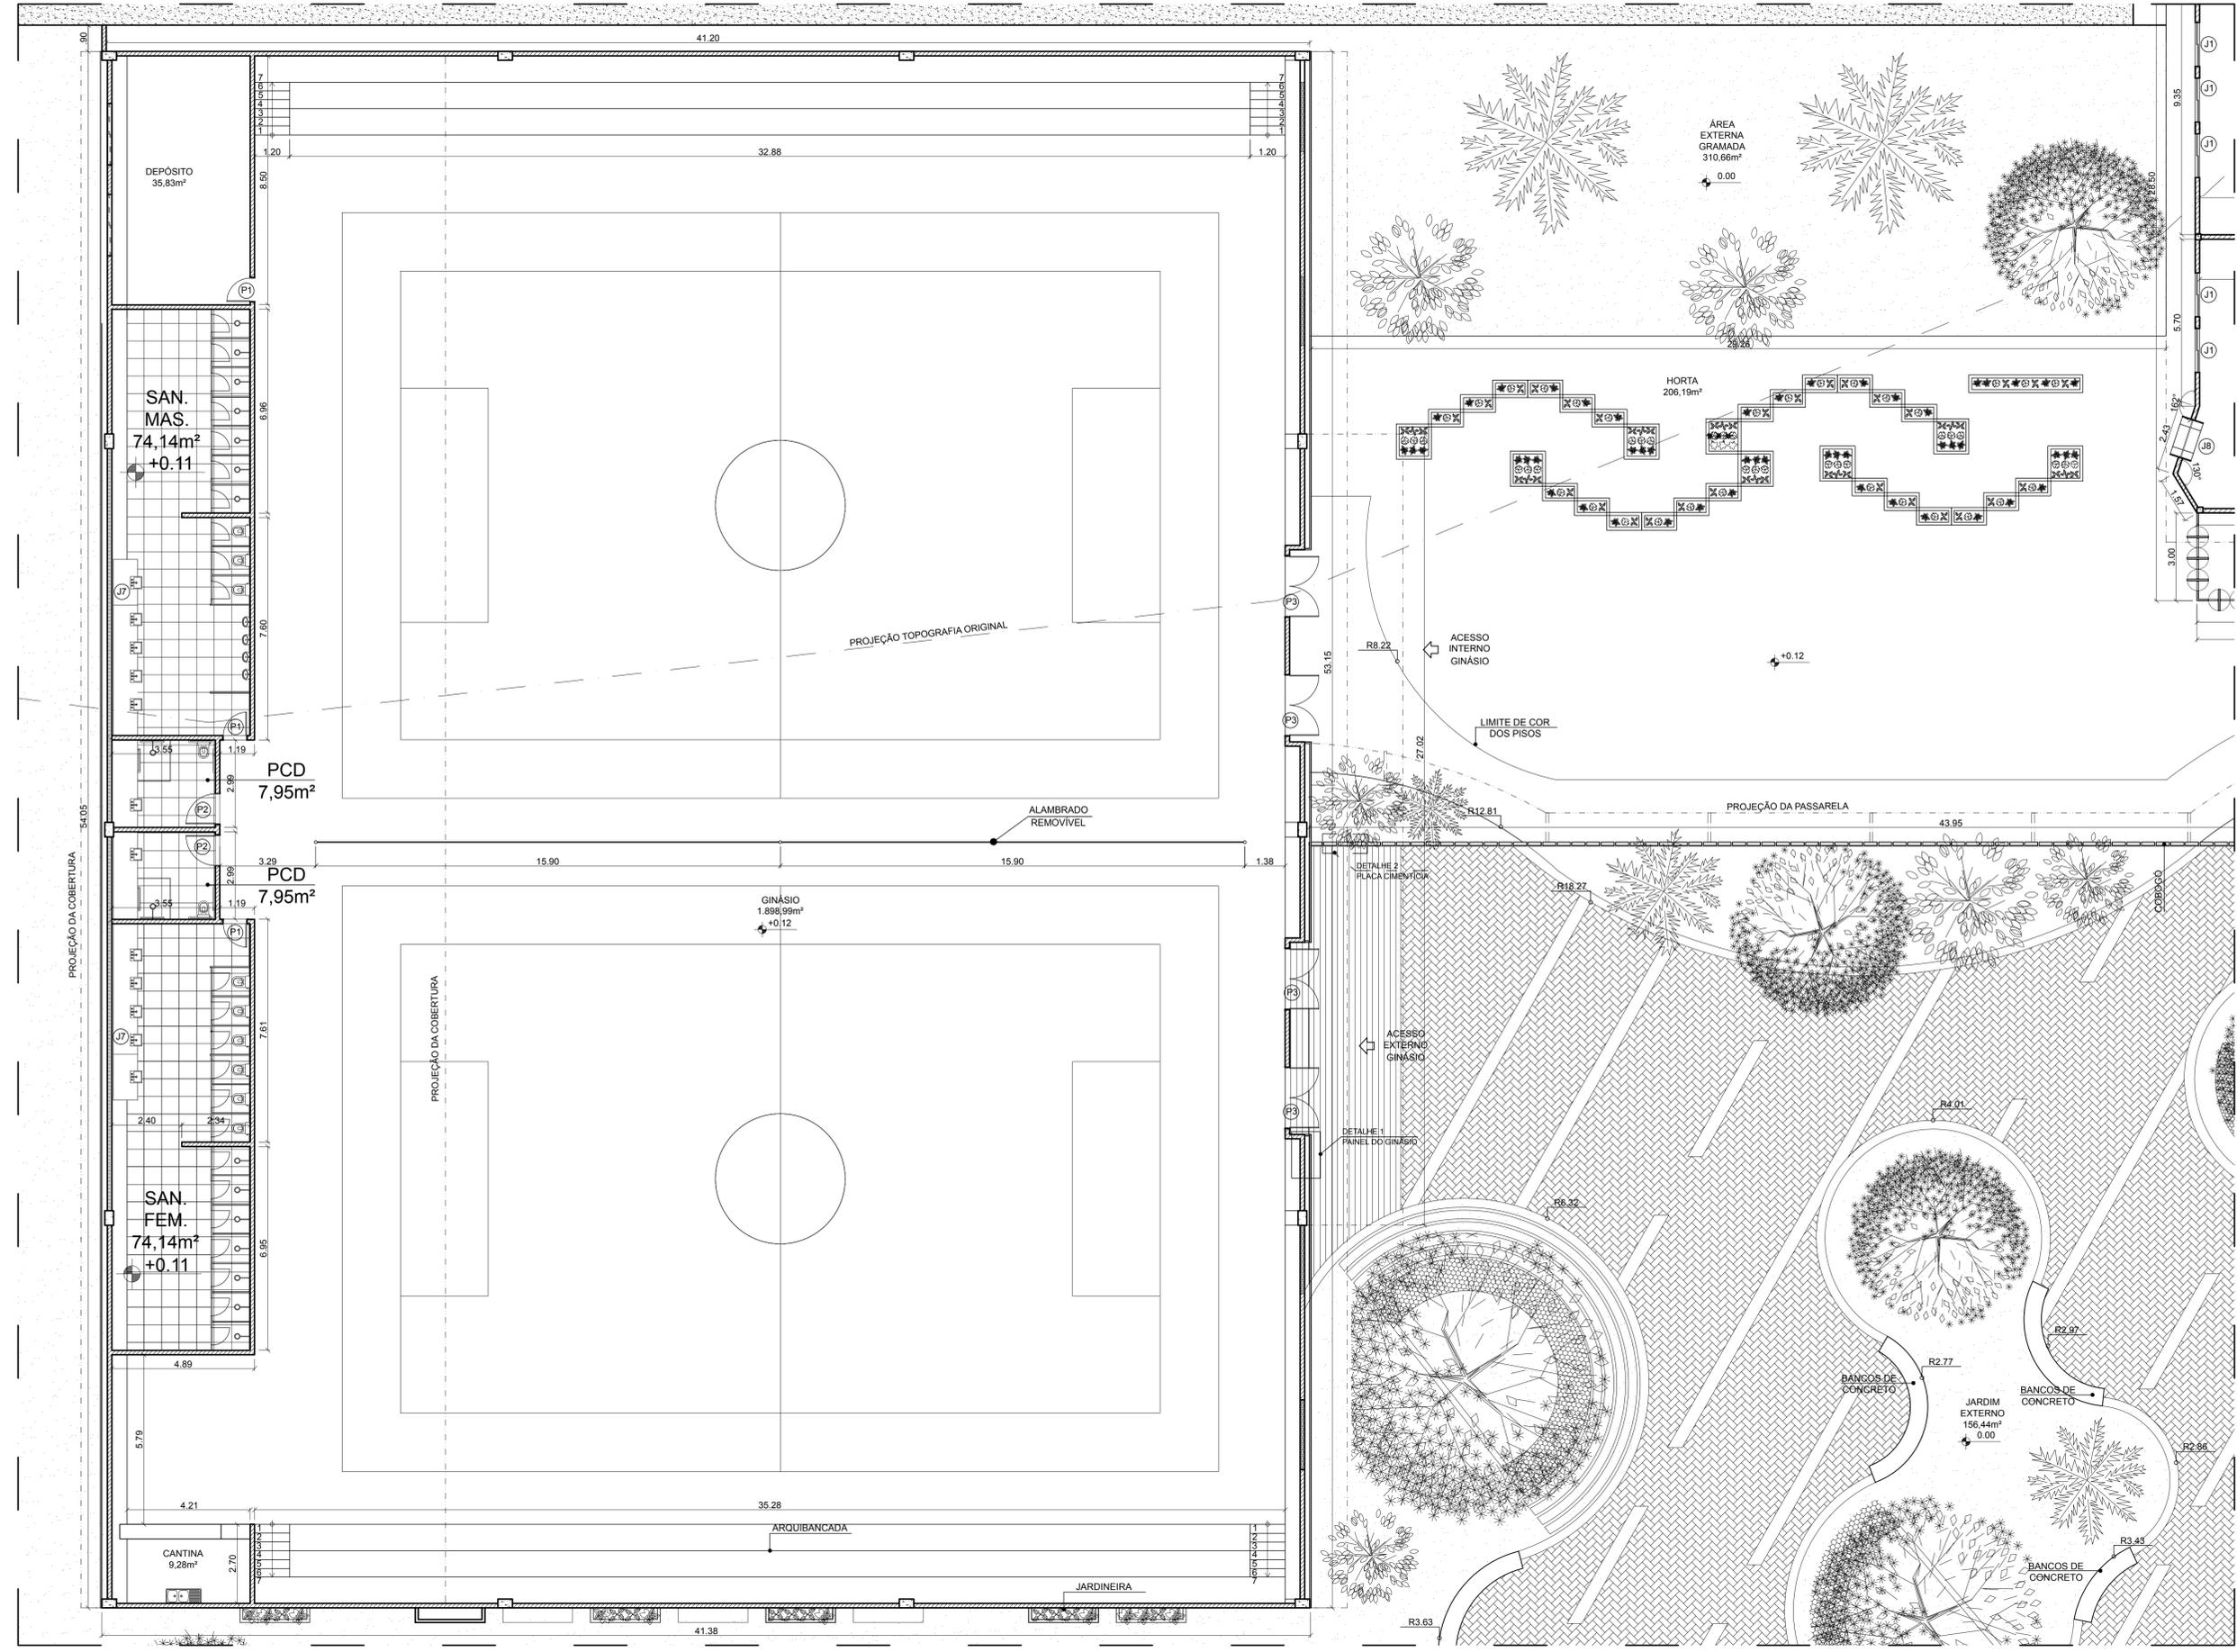


ESQUADRIAS	CÓDIGO	LARGURA	ALTURA	PEITORIL	QUANT.	TIPO	MATERIAL
PORTAS	P1	0,80	2,10	-	41	ABRIR	MADEIRA
	P2	1,00	2,10	-	10	ABRIR	MADEIRA
	P3	2,10	2,10	-	19	ABRIR	MADEIRA
JANELAS	J1	1,50	1,50	0,70	127	CORRER	ALUMÍNIO E VIDRO
	J2	3,00	1,50	0,70	5	CORRER	ALUMÍNIO E VIDRO
	J3	2,10	0,60	1,80	14	CORRER	ALUMÍNIO E VIDRO
	J4	2,10	5,50	0,10	2	CORRER	ALUMÍNIO E VIDRO
	J5	4,70	3,75	0,20	5	CORRER	ALUMÍNIO E VIDRO
	J6	1,00	1,95	0,20	2	BASCULAR	ALUMÍNIO E VIDRO
	J7	12,70	0,60	2,10	2	CORRER	ALUMÍNIO E VIDRO
	J8	1,38	1,40	0,75	20	PIVOTANTE	VIDRO

*OBS: COTAS DE NÍVEL NÃO INDICADAS EM PLANTA SÃO EQUIVALENTES A +0.12







LEGENDAS DE ALVENARIA

- COBOGÔ PERSONALIZADO (80x80cm)
- PISO PERMEÁVEL EKKO PLUS - CASTELATTO - TIPO MESCLADO (40X20cm)
- PISO PERMEÁVEL EKKO PLUS - CASTELATTO - TIPO CINZA (60X60cm)
- CONCRETO
- BLOCO CIMENTÍCIO - LEROY MERLIN (9x19x39cm)

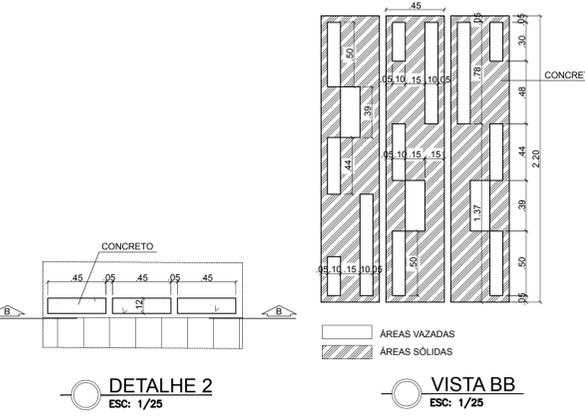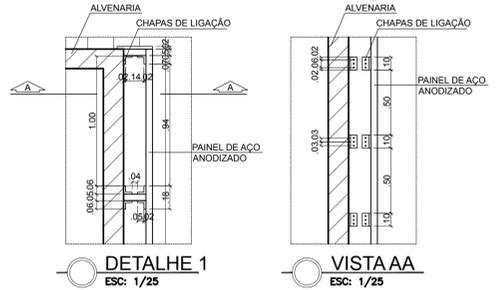

PLANTA BAIXA 1
ESC: 1/100




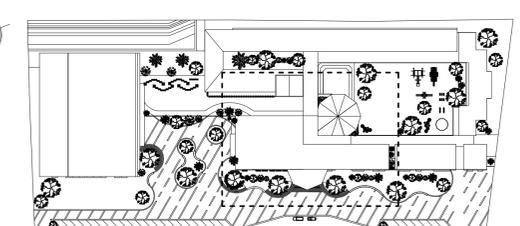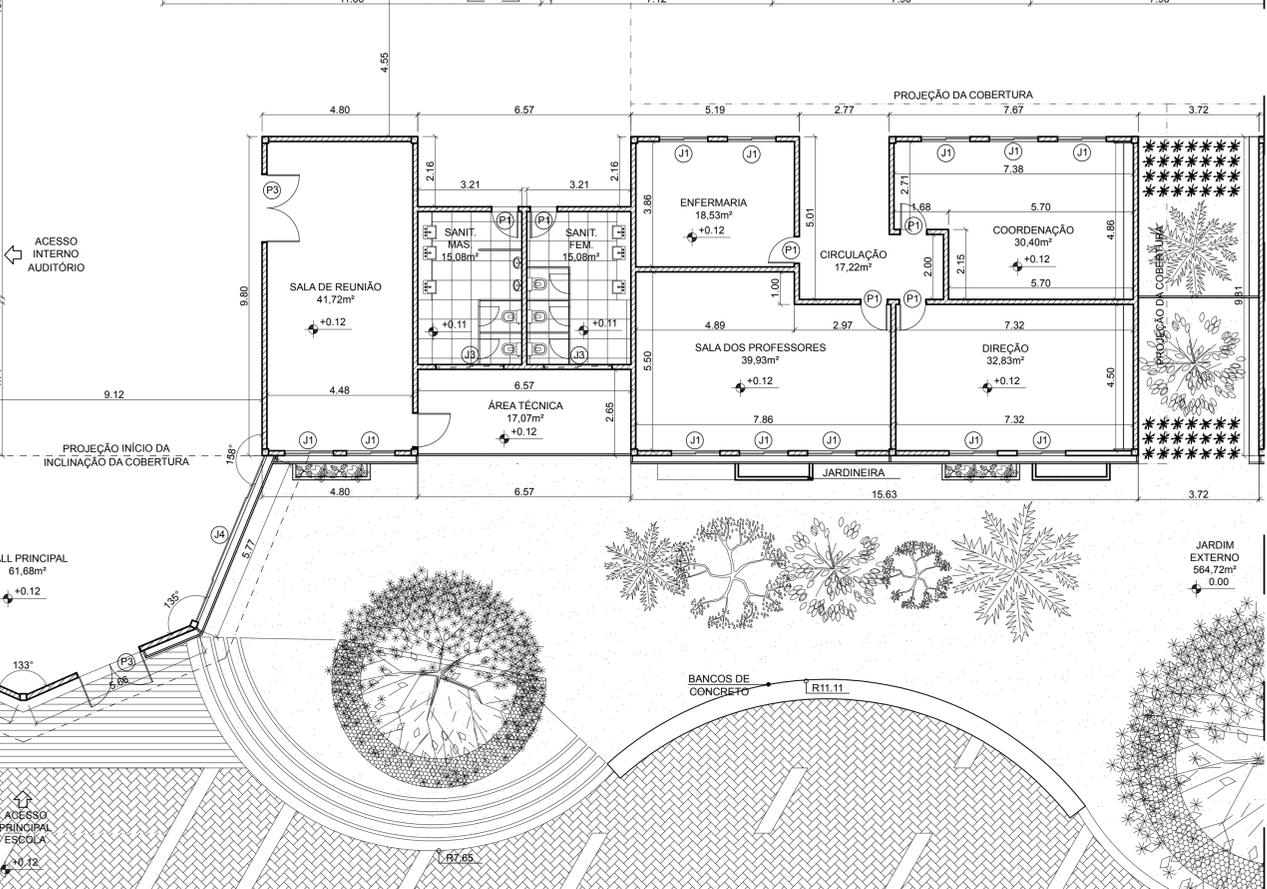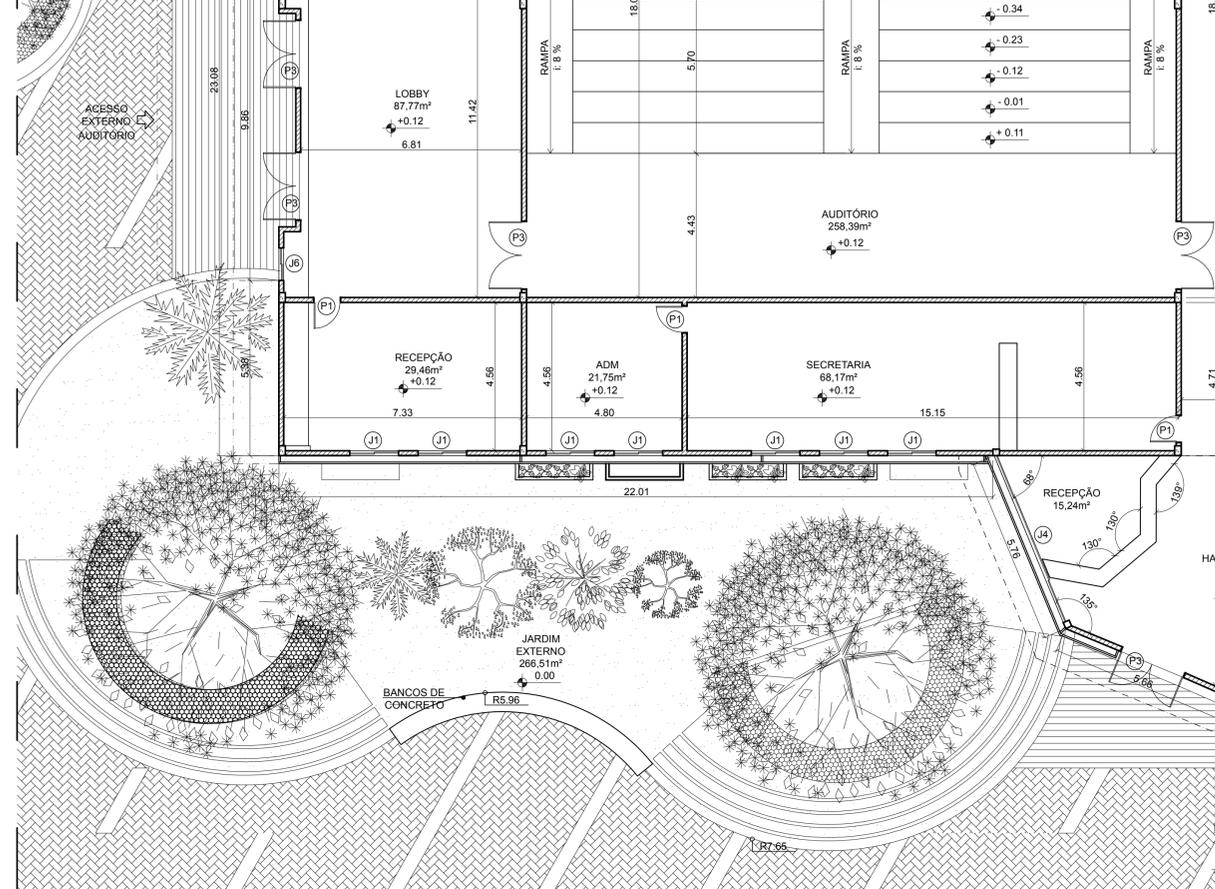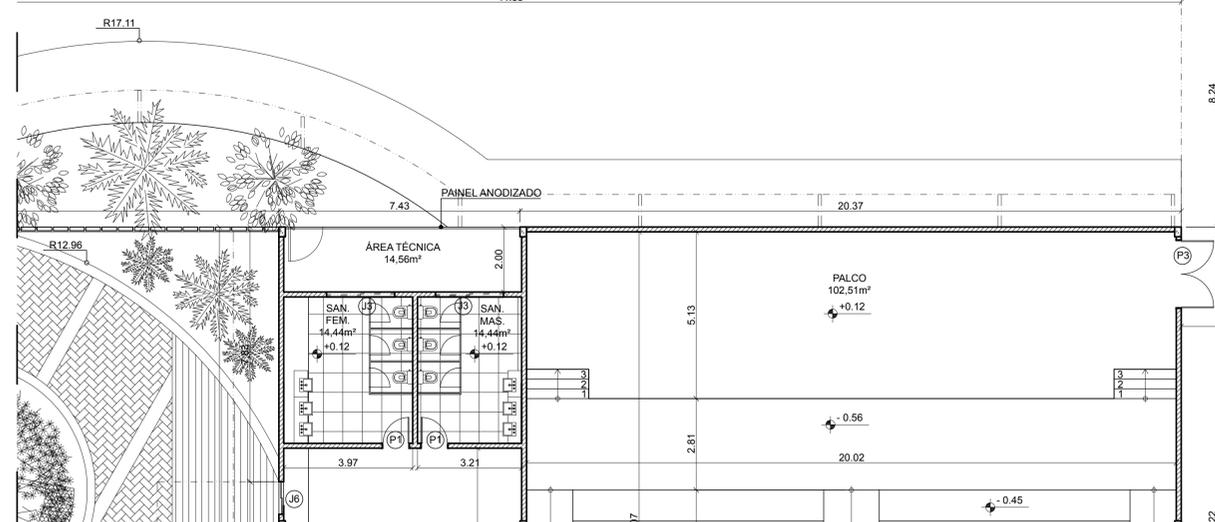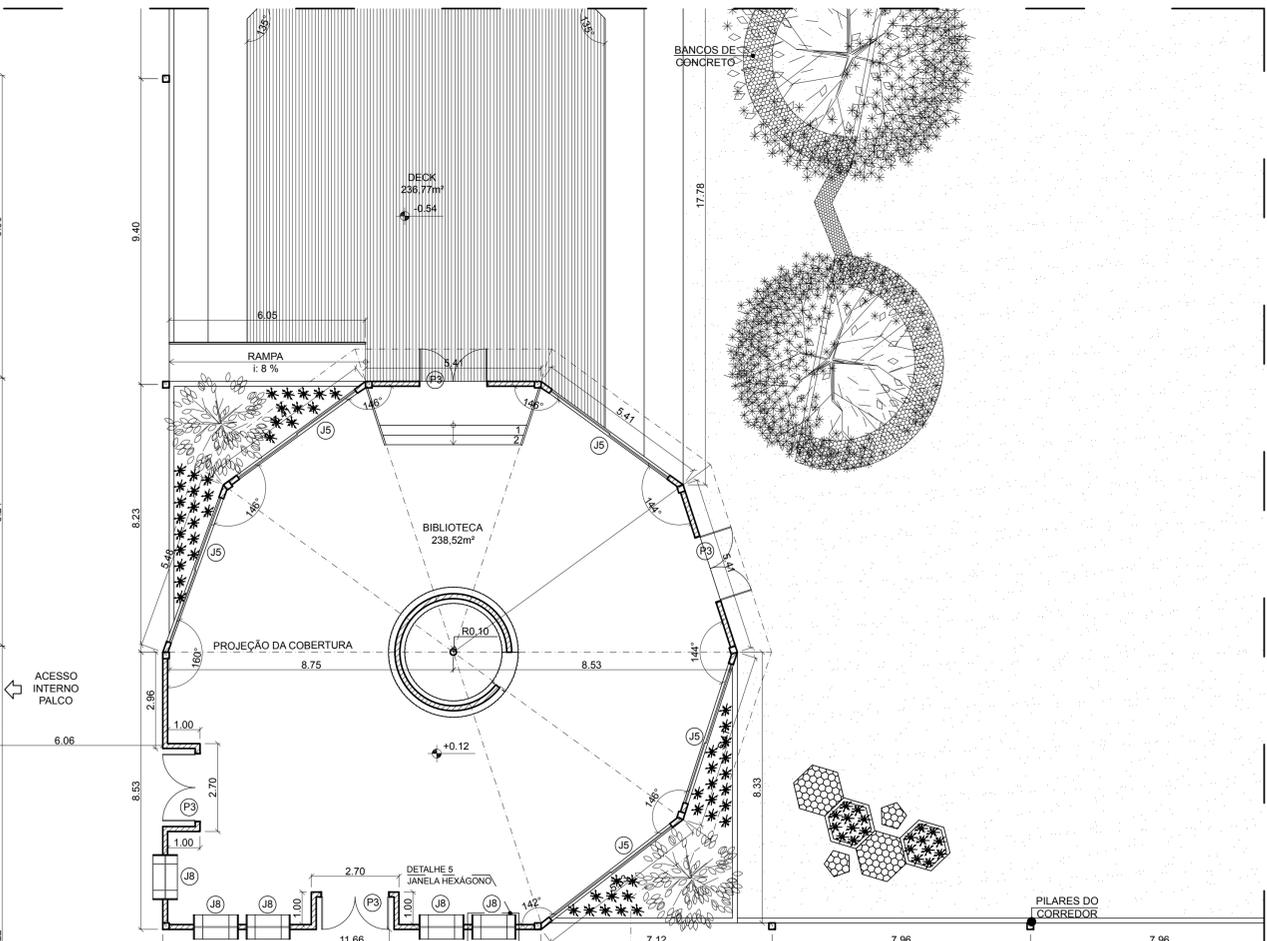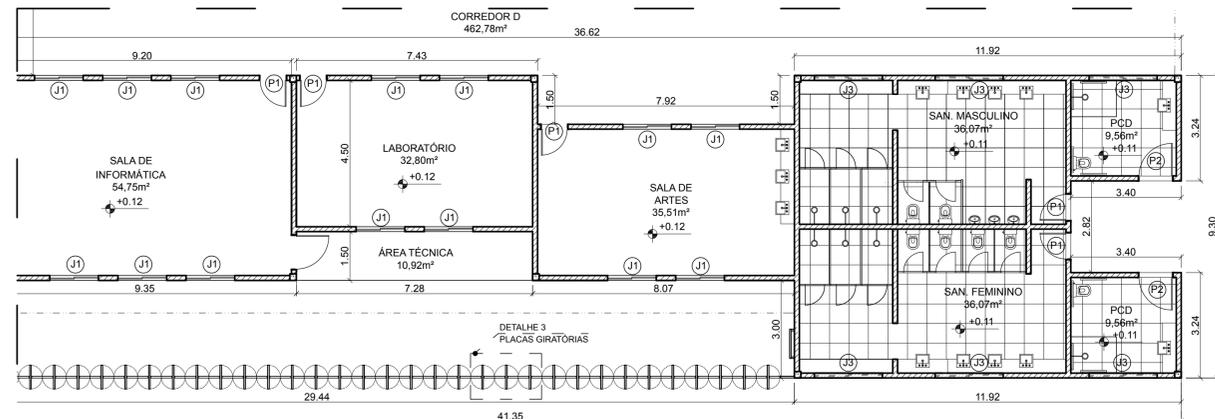


ESQUADRIAS	CÓDIGO	LARGURA	ALTURA	PEITORIL	QUANT.	TIPO	MATERIAL
PORTAS	P1	0,80	2,10	-	41	ABRIR	MADEIRA
	P2	1,00	2,10	-	10	ABRIR	MADEIRA
	P3	2,10	2,10	-	19	ABRIR	MADEIRA
JANELAS	J1	1,50	1,50	0,70	127	CORRER	ALUMÍNIO E VIDRO
	J2	3,00	1,50	0,70	5	CORRER	ALUMÍNIO E VIDRO
	J3	2,10	0,60	1,80	14	CORRER	ALUMÍNIO E VIDRO
	J4	2,10	5,50	0,10	2	CORRER	ALUMÍNIO E VIDRO
	J5	4,70	3,75	0,20	5	CORRER	ALUMÍNIO E VIDRO
	J6	1,00	1,95	0,20	2	BASCULAR	ALUMÍNIO E VIDRO
	J7	12,70	0,60	2,10	2	CORRER	ALUMÍNIO E VIDRO
	J8	1,38	1,40	0,75	20	PIVOTANTE	VIDRO

*OBS: COTAS DE NÍVEL NÃO INDICADAS EM PLANTA SÃO EQUIVALENTES A +0.12


- LEGENDAS DE ALVENARIA**
- COBÓGO PERSONALIZADO (80x80c)
 - PISO PERMEÁVEL EKKO PLUS - CASTELATTO - TIPO MESCADO (40X20cm)
 - PISO PERMEÁVEL EKKO PLUS - CASTELATTO - TIPO CINZA (60X60cm)
 - CONCRETO
 - BLOCO CIMENTÍCIO - LEROY MERLIN (9x19x39cm)

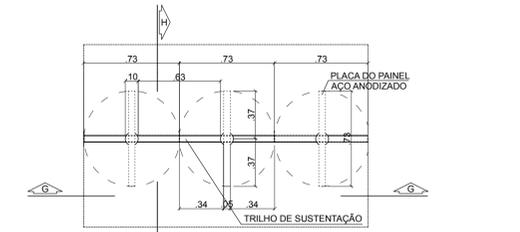

DETAILHE 3
ESC: 1/25


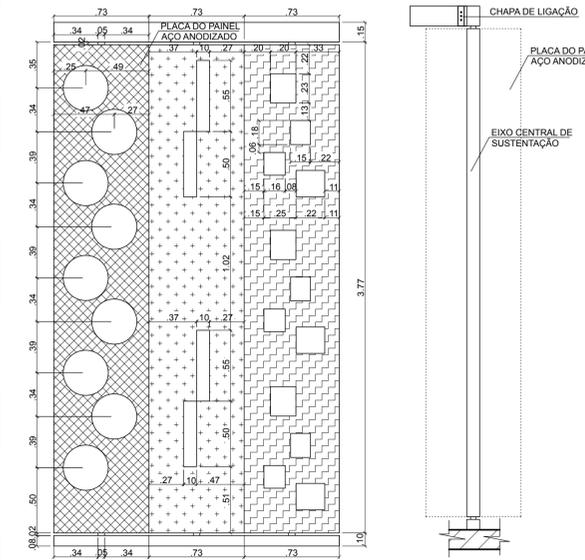


VISTA GG
ESC: 1/25

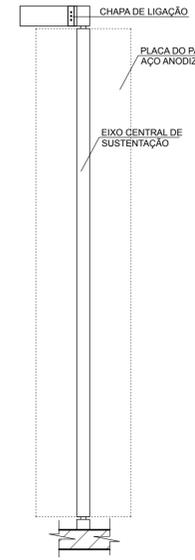

VISTA HH
ESC: 1/25


PLANTA BAIXA 2
ESC: 1/100

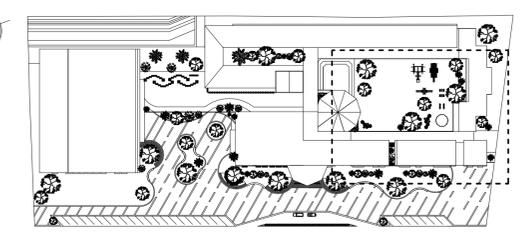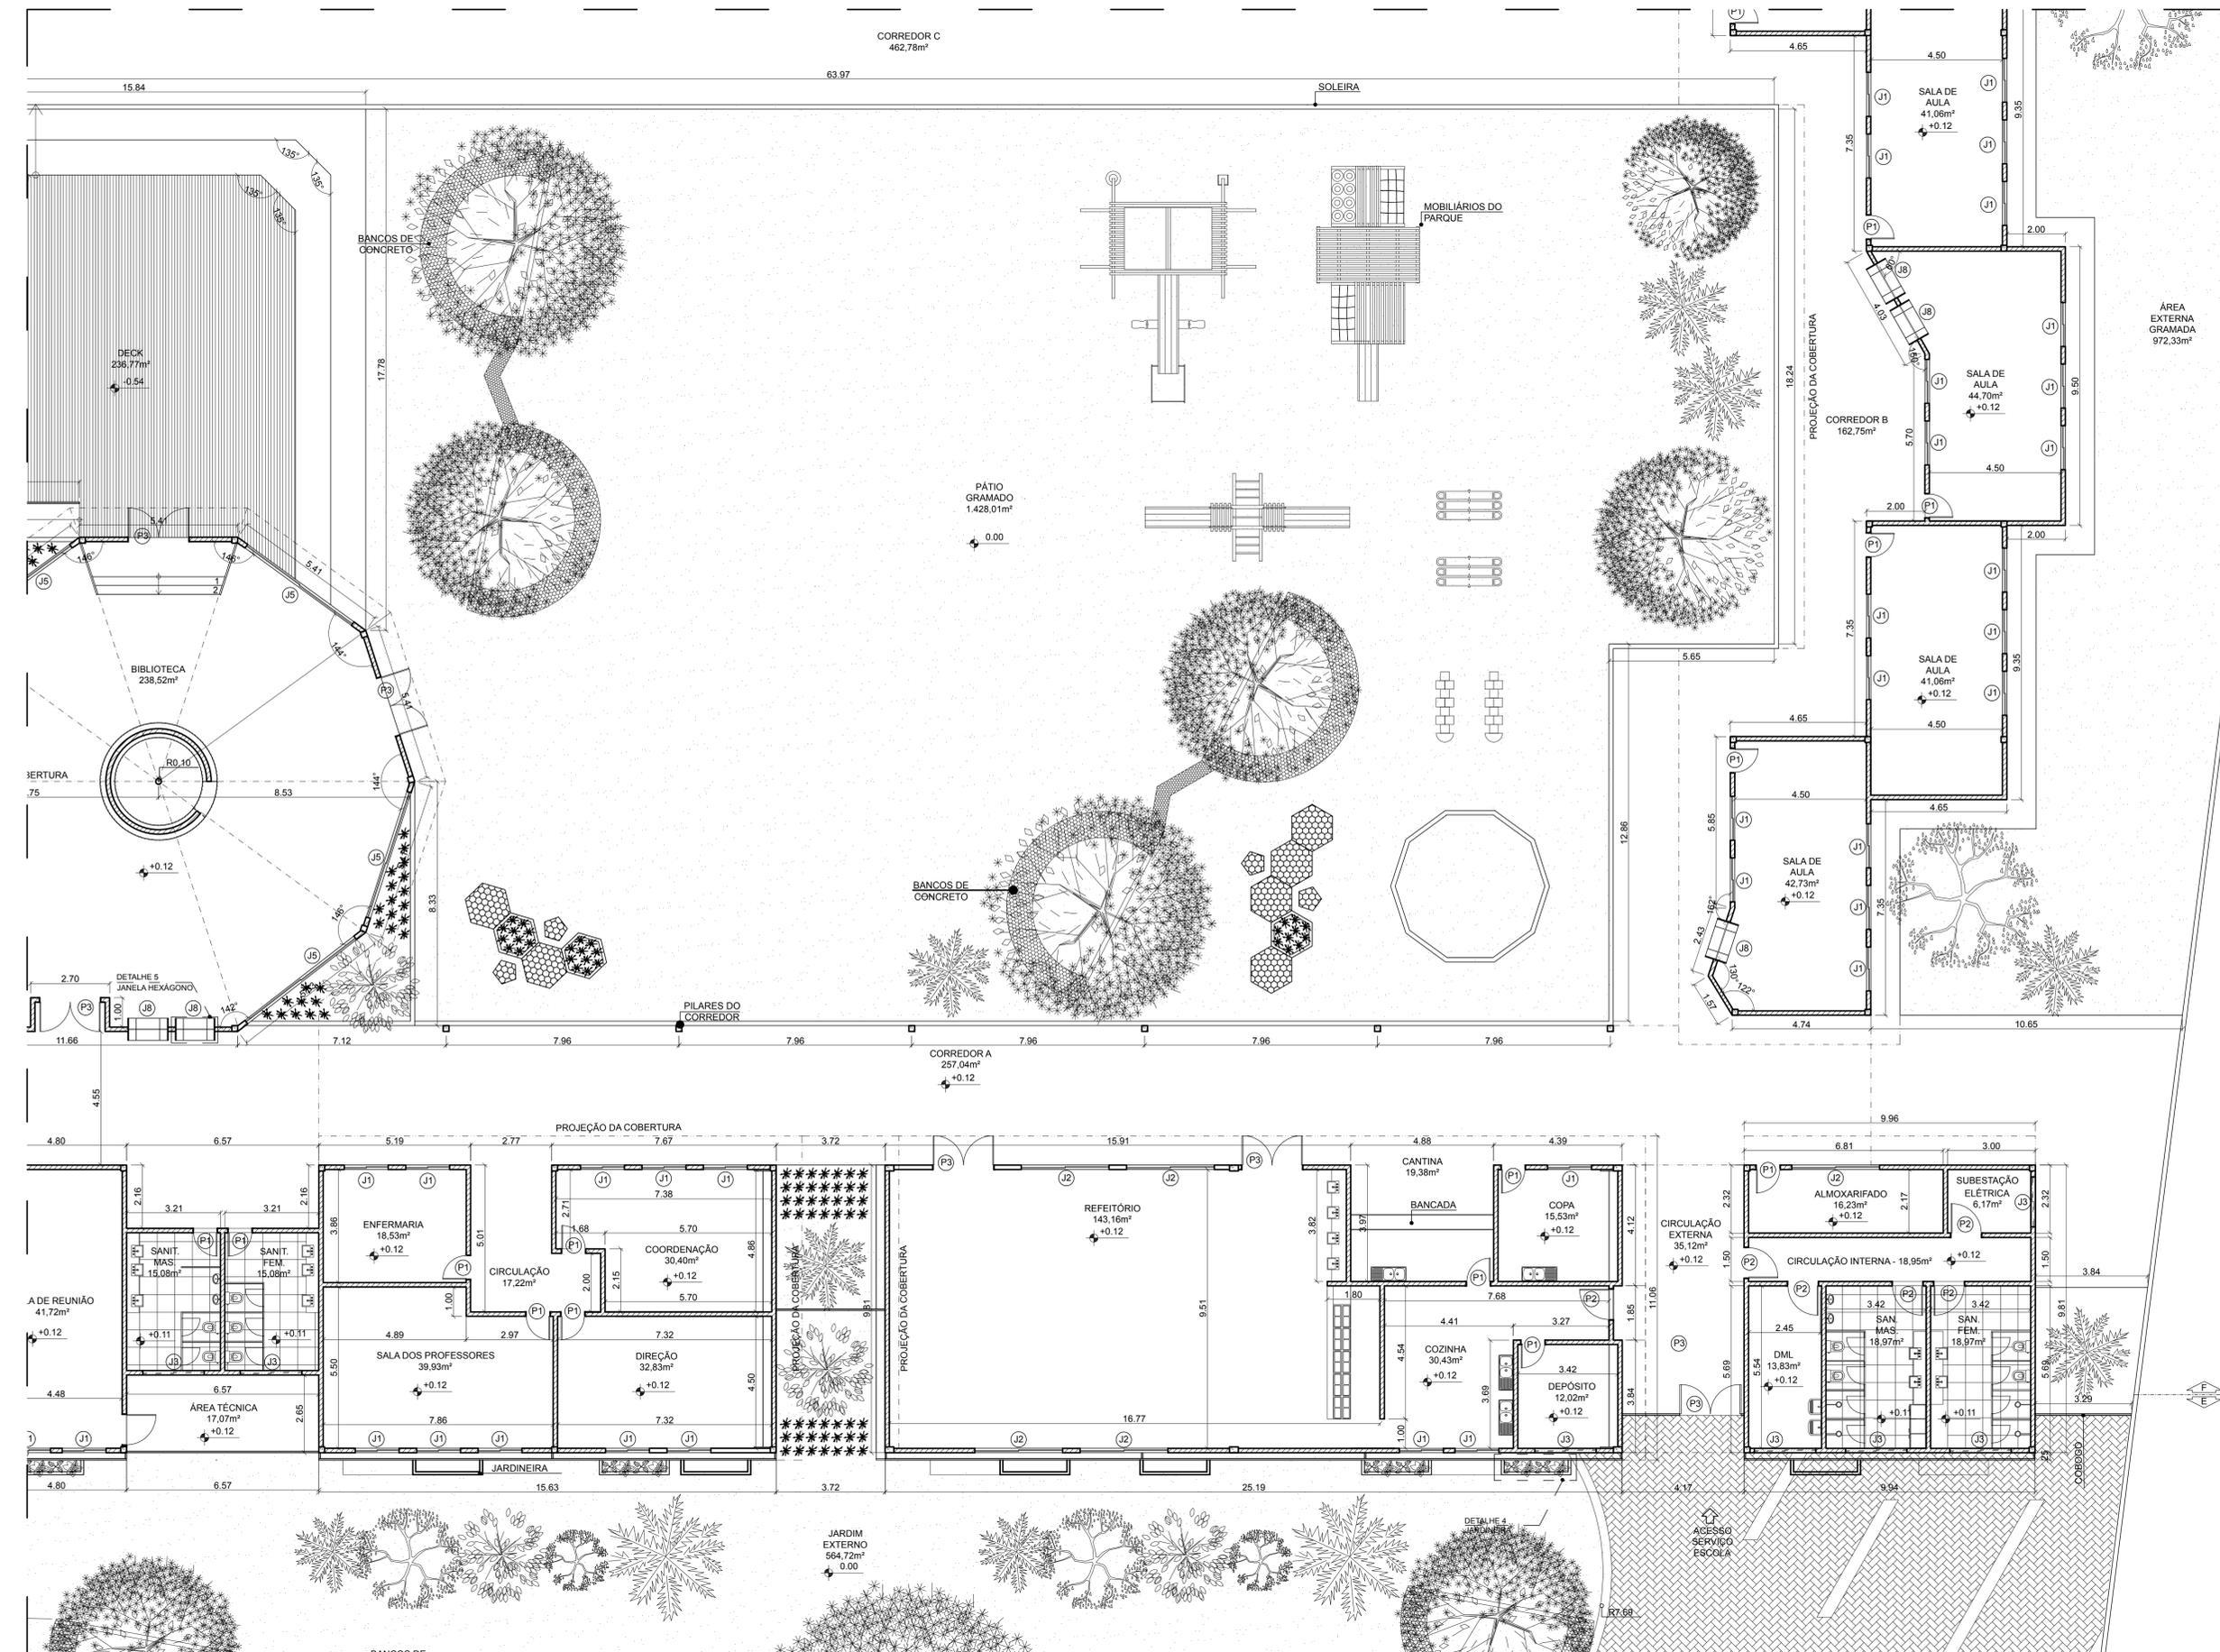


ESQUADRIAS	CÓDIGO	LARGURA	ALTURA	PEITORIL	QUANT.	TIPO	MATERIAL
PORTAS	P1	0,80	2,10	-	41	ABRIR	MADEIRA
	P2	1,00	2,10	-	10	ABRIR	MADEIRA
	P3	2,10	2,10	-	19	ABRIR	MADEIRA
JANELAS	J1	1,50	1,50	0,70	127	CORRER	ALUMÍNIO E VIDRO
	J2	3,00	1,50	0,70	5	CORRER	ALUMÍNIO E VIDRO
	J3	2,10	0,60	1,80	14	CORRER	ALUMÍNIO E VIDRO
	J4	2,10	5,50	0,10	2	CORRER	ALUMÍNIO E VIDRO
	J5	4,70	3,75	0,20	5	CORRER	ALUMÍNIO E VIDRO
	J6	1,00	1,95	0,20	2	BASCULAR	ALUMÍNIO E VIDRO
	J7	12,70	0,60	2,10	2	CORRER	ALUMÍNIO E VIDRO
	J8	1,38	1,40	0,75	20	PIVOTANTE	VIDRO

*OBS: COTAS DE NÍVEL NÃO INDICADAS EM PLANTA SÃO EQUIVALENTES A +0.12


- LEGENDAS DE ALVENARIA**
- COBOGÓ PERSONALIZADO (80x80c)
 - PISO PERMEÁVEL EKKO PLUS - CASTELATTO - TIPO MESCADO (40x20cm)
 - PISO PERMEÁVEL EKKO PLUS - CASTELATTO - TIPO CINZA (60x60cm)
 - CONCRETO
 - BLOCO CIMENTÍCIO - LEROY MERLIN (9x19x39cm)

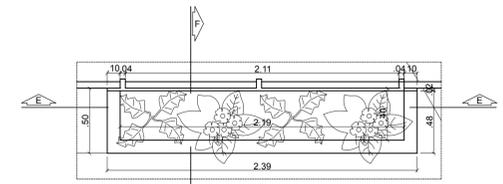

DETAILHE 4
ESC: 1/25

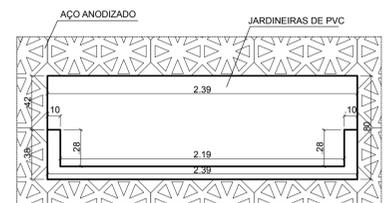

VISTA EE
ESC: 1/25

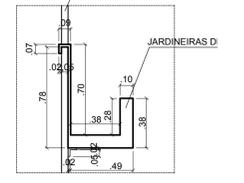



VISTA FF
ESC: 1/25

PLANTA BAIXA 3
ESC: 1/100

UNIVERSIDADE FEDERAL DA BAHIA - FACULDADE DE ARQUITETURA
 TRABALHO FINAL DE GRADUAÇÃO
 ESCOLA ESTADUAL SANTIAGO DE COMPOSTELA
 ASSUNTO: PLANTA BAIXA 3
 ENDEREÇO: AV. SANTIAGO E COMPOSTELA, Nº 634
 BAIRRO: PARQUE BELA VISTA, SALVADOR
 DISCENTE: LIS MACHADO

07/13



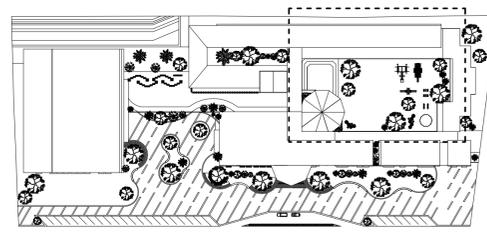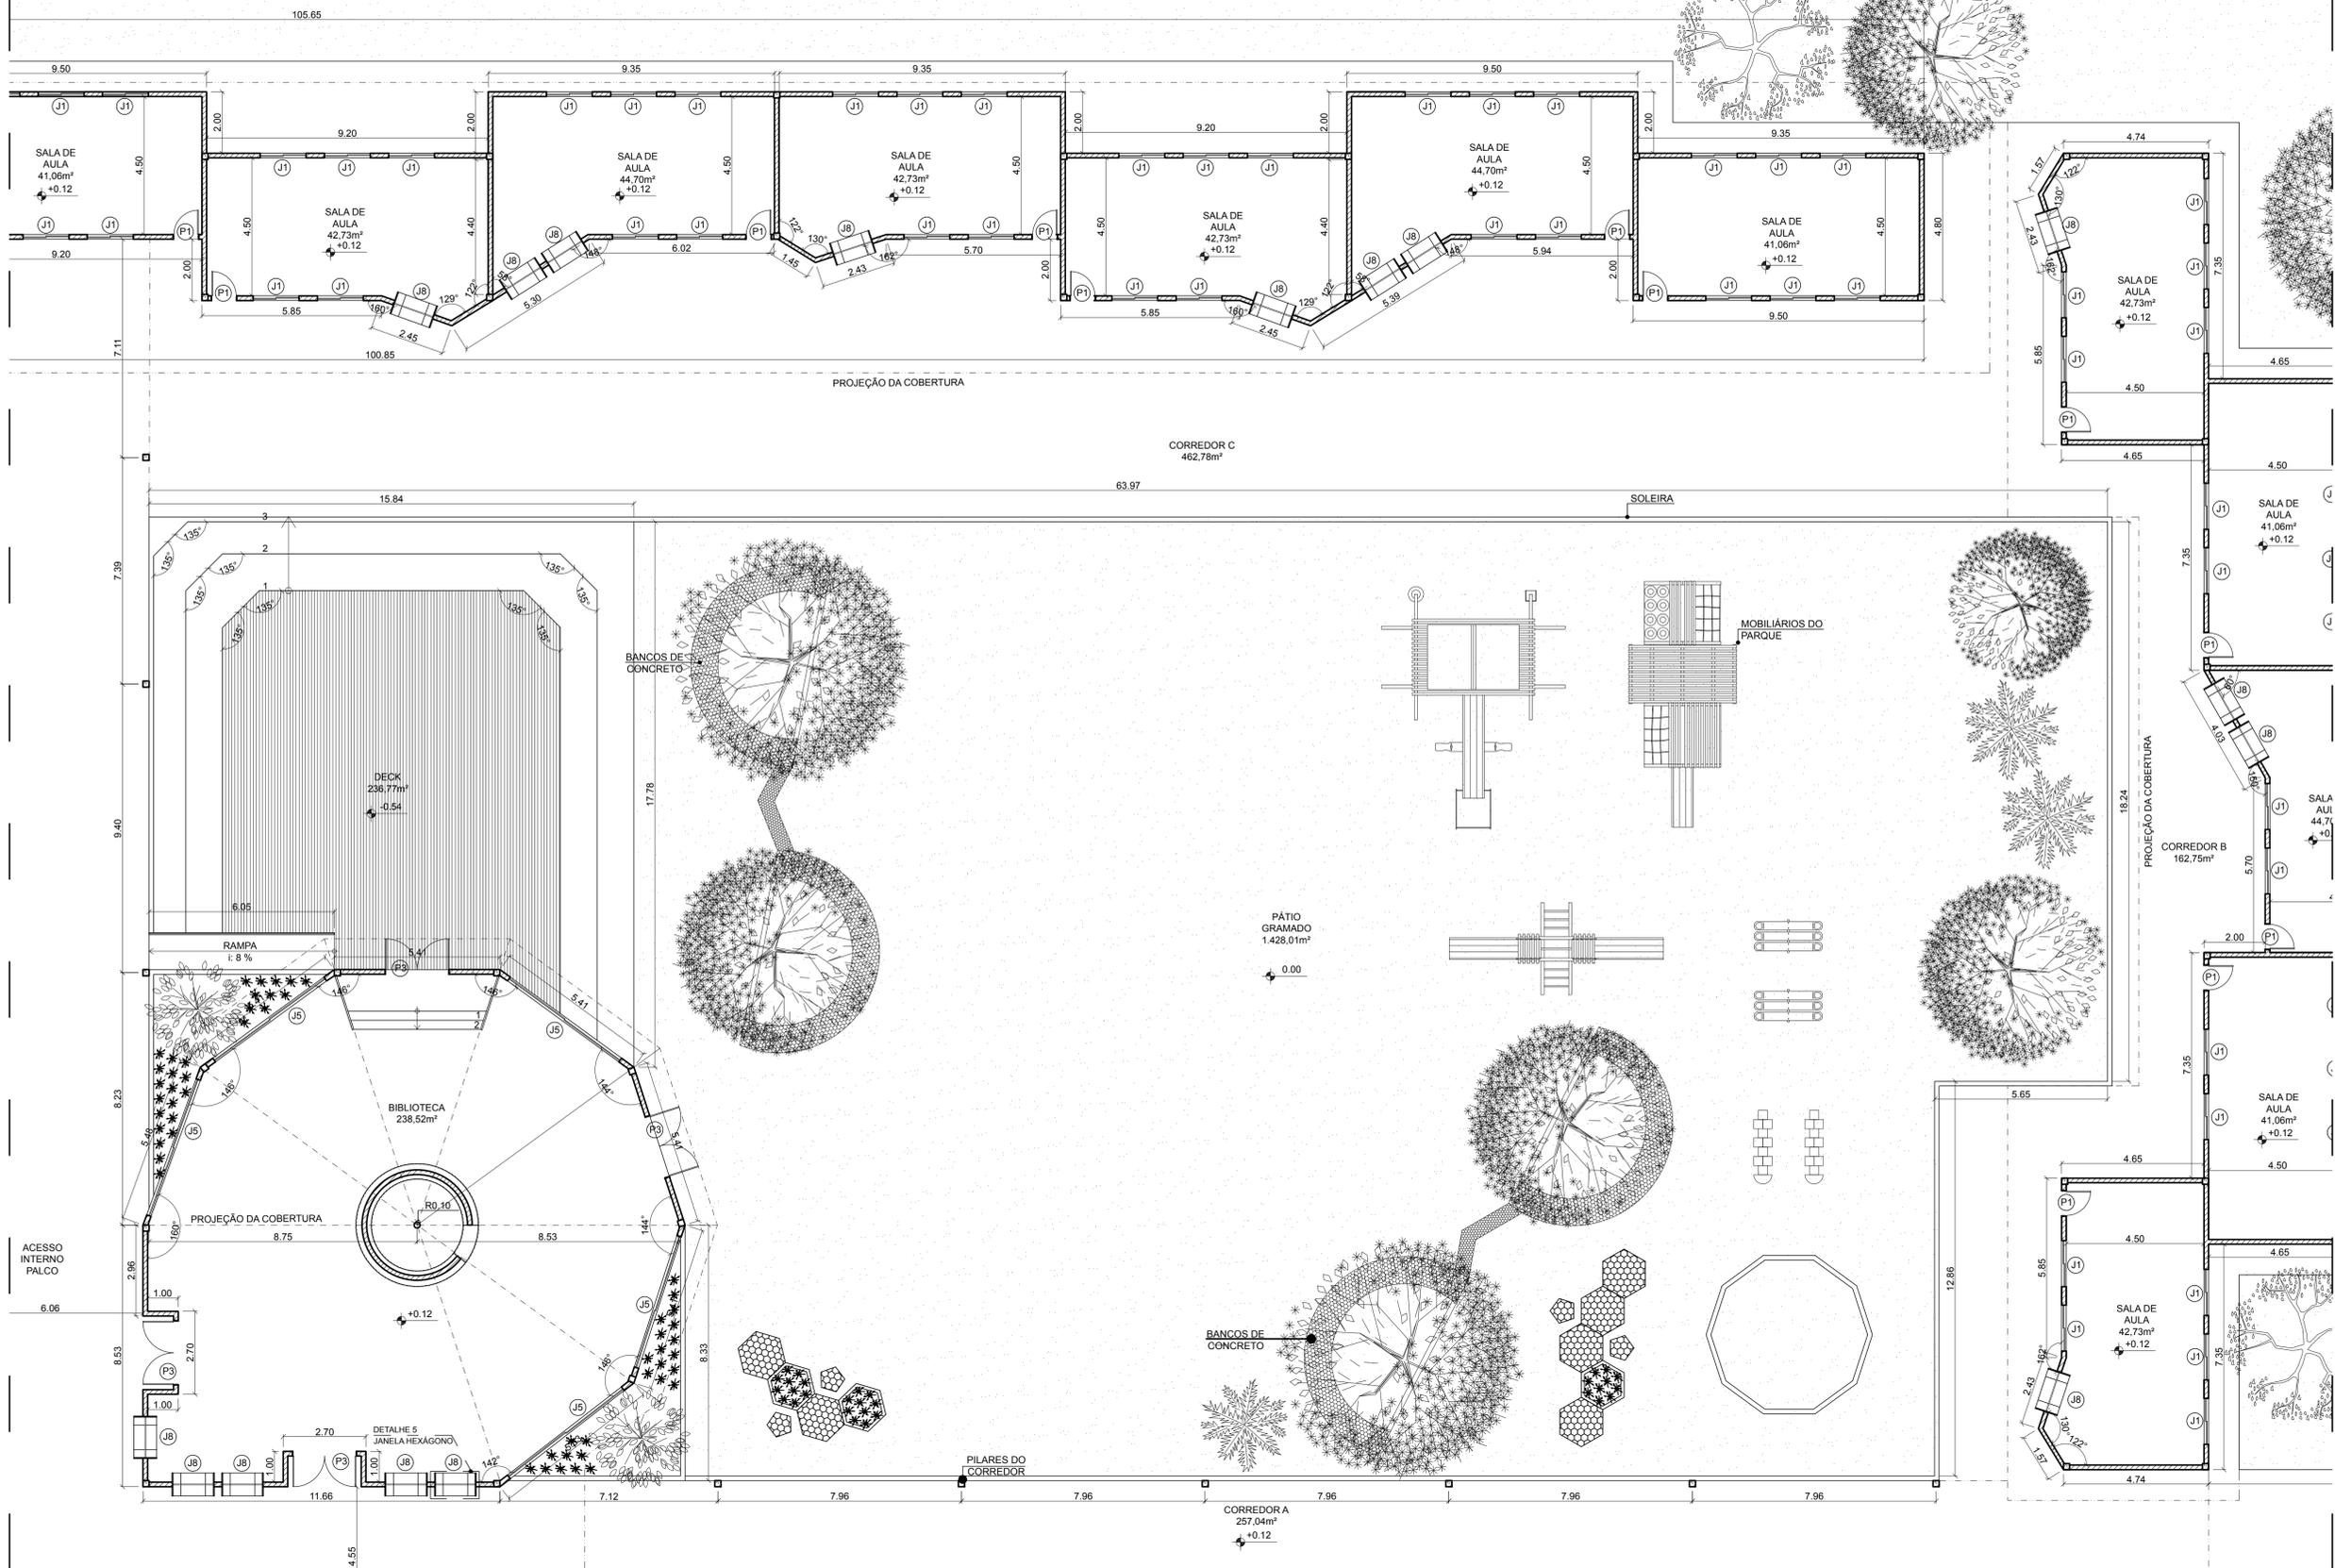


ESQUADRIAS	CÓDIGO	LARGURA	ALTURA	PEITORIL	QUANT.	TIPO	MATERIAL
PORTAS	P1	0,80	2,10	-	41	ABRIR	MADEIRA
	P2	1,00	2,10	-	10	ABRIR	MADEIRA
	P3	2,10	2,10	-	19	ABRIR	MADEIRA
JANELAS	J1	1,50	1,50	0,70	127	CORRER	ALUMÍNIO E VIDRO
	J2	3,00	1,50	0,70	5	CORRER	ALUMÍNIO E VIDRO
	J3	2,10	0,60	1,80	14	CORRER	ALUMÍNIO E VIDRO
	J4	2,10	5,50	0,10	2	CORRER	ALUMÍNIO E VIDRO
	J5	4,70	3,75	0,20	5	CORRER	ALUMÍNIO E VIDRO
	J6	1,00	1,95	0,20	2	BASCULAR	ALUMÍNIO E VIDRO
	J7	12,70	0,60	2,10	2	CORRER	ALUMÍNIO E VIDRO
	J8	1,38	1,40	0,75	20	PIVOTANTE	VIDRO


*OBS: COTAS DE NÍVEL NÃO INDICADAS EM PLANTA SÃO EQUIVALENTES A +0.12

LEGENDAS DE ALVENARIA


- COBOGÓ PERSONALIZADO (80x80cm)
- PISO PERMEÁVEL EKKO PLUS - CASTELATO - TIPO MESCLADO (40X20cm)
- PISO PERMEÁVEL EKKO PLUS - CASTELATO - TIPO CINZA (60X60cm)
- CONCRETO
- BLOCO CIMENTÍCIO - LEROY MERLIN (9x19x39cm)

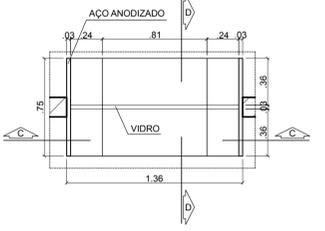

DETALHE 5
ESC: 1/25

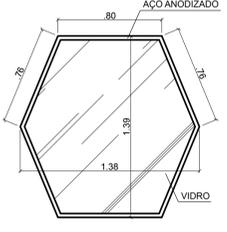



VISTA CC
ESC: 1/25

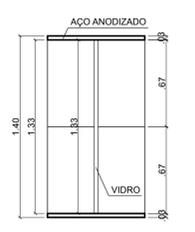

VISTA DD
ESC: 1/25

PLANTA BAIXA 4
ESC: 1/100

UNIVERSIDADE FEDERAL DA BAHIA - FACULDADE DE ARQUITETURA
 TRABALHO FINAL DE GRADUAÇÃO
 ESCOLA ESTADUAL SANTIAGO DE COMPOSTELA
 ASSUNTO: PLANTA BAIXA 4
 ENDEREÇO: AV. SANTIAGO E COMPOSTELA, Nº 634
 BAIRRO: PARQUE BELA VISTA, SALVADOR
 DISCENTE: LIS MACHADO

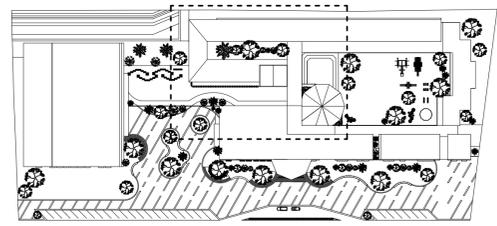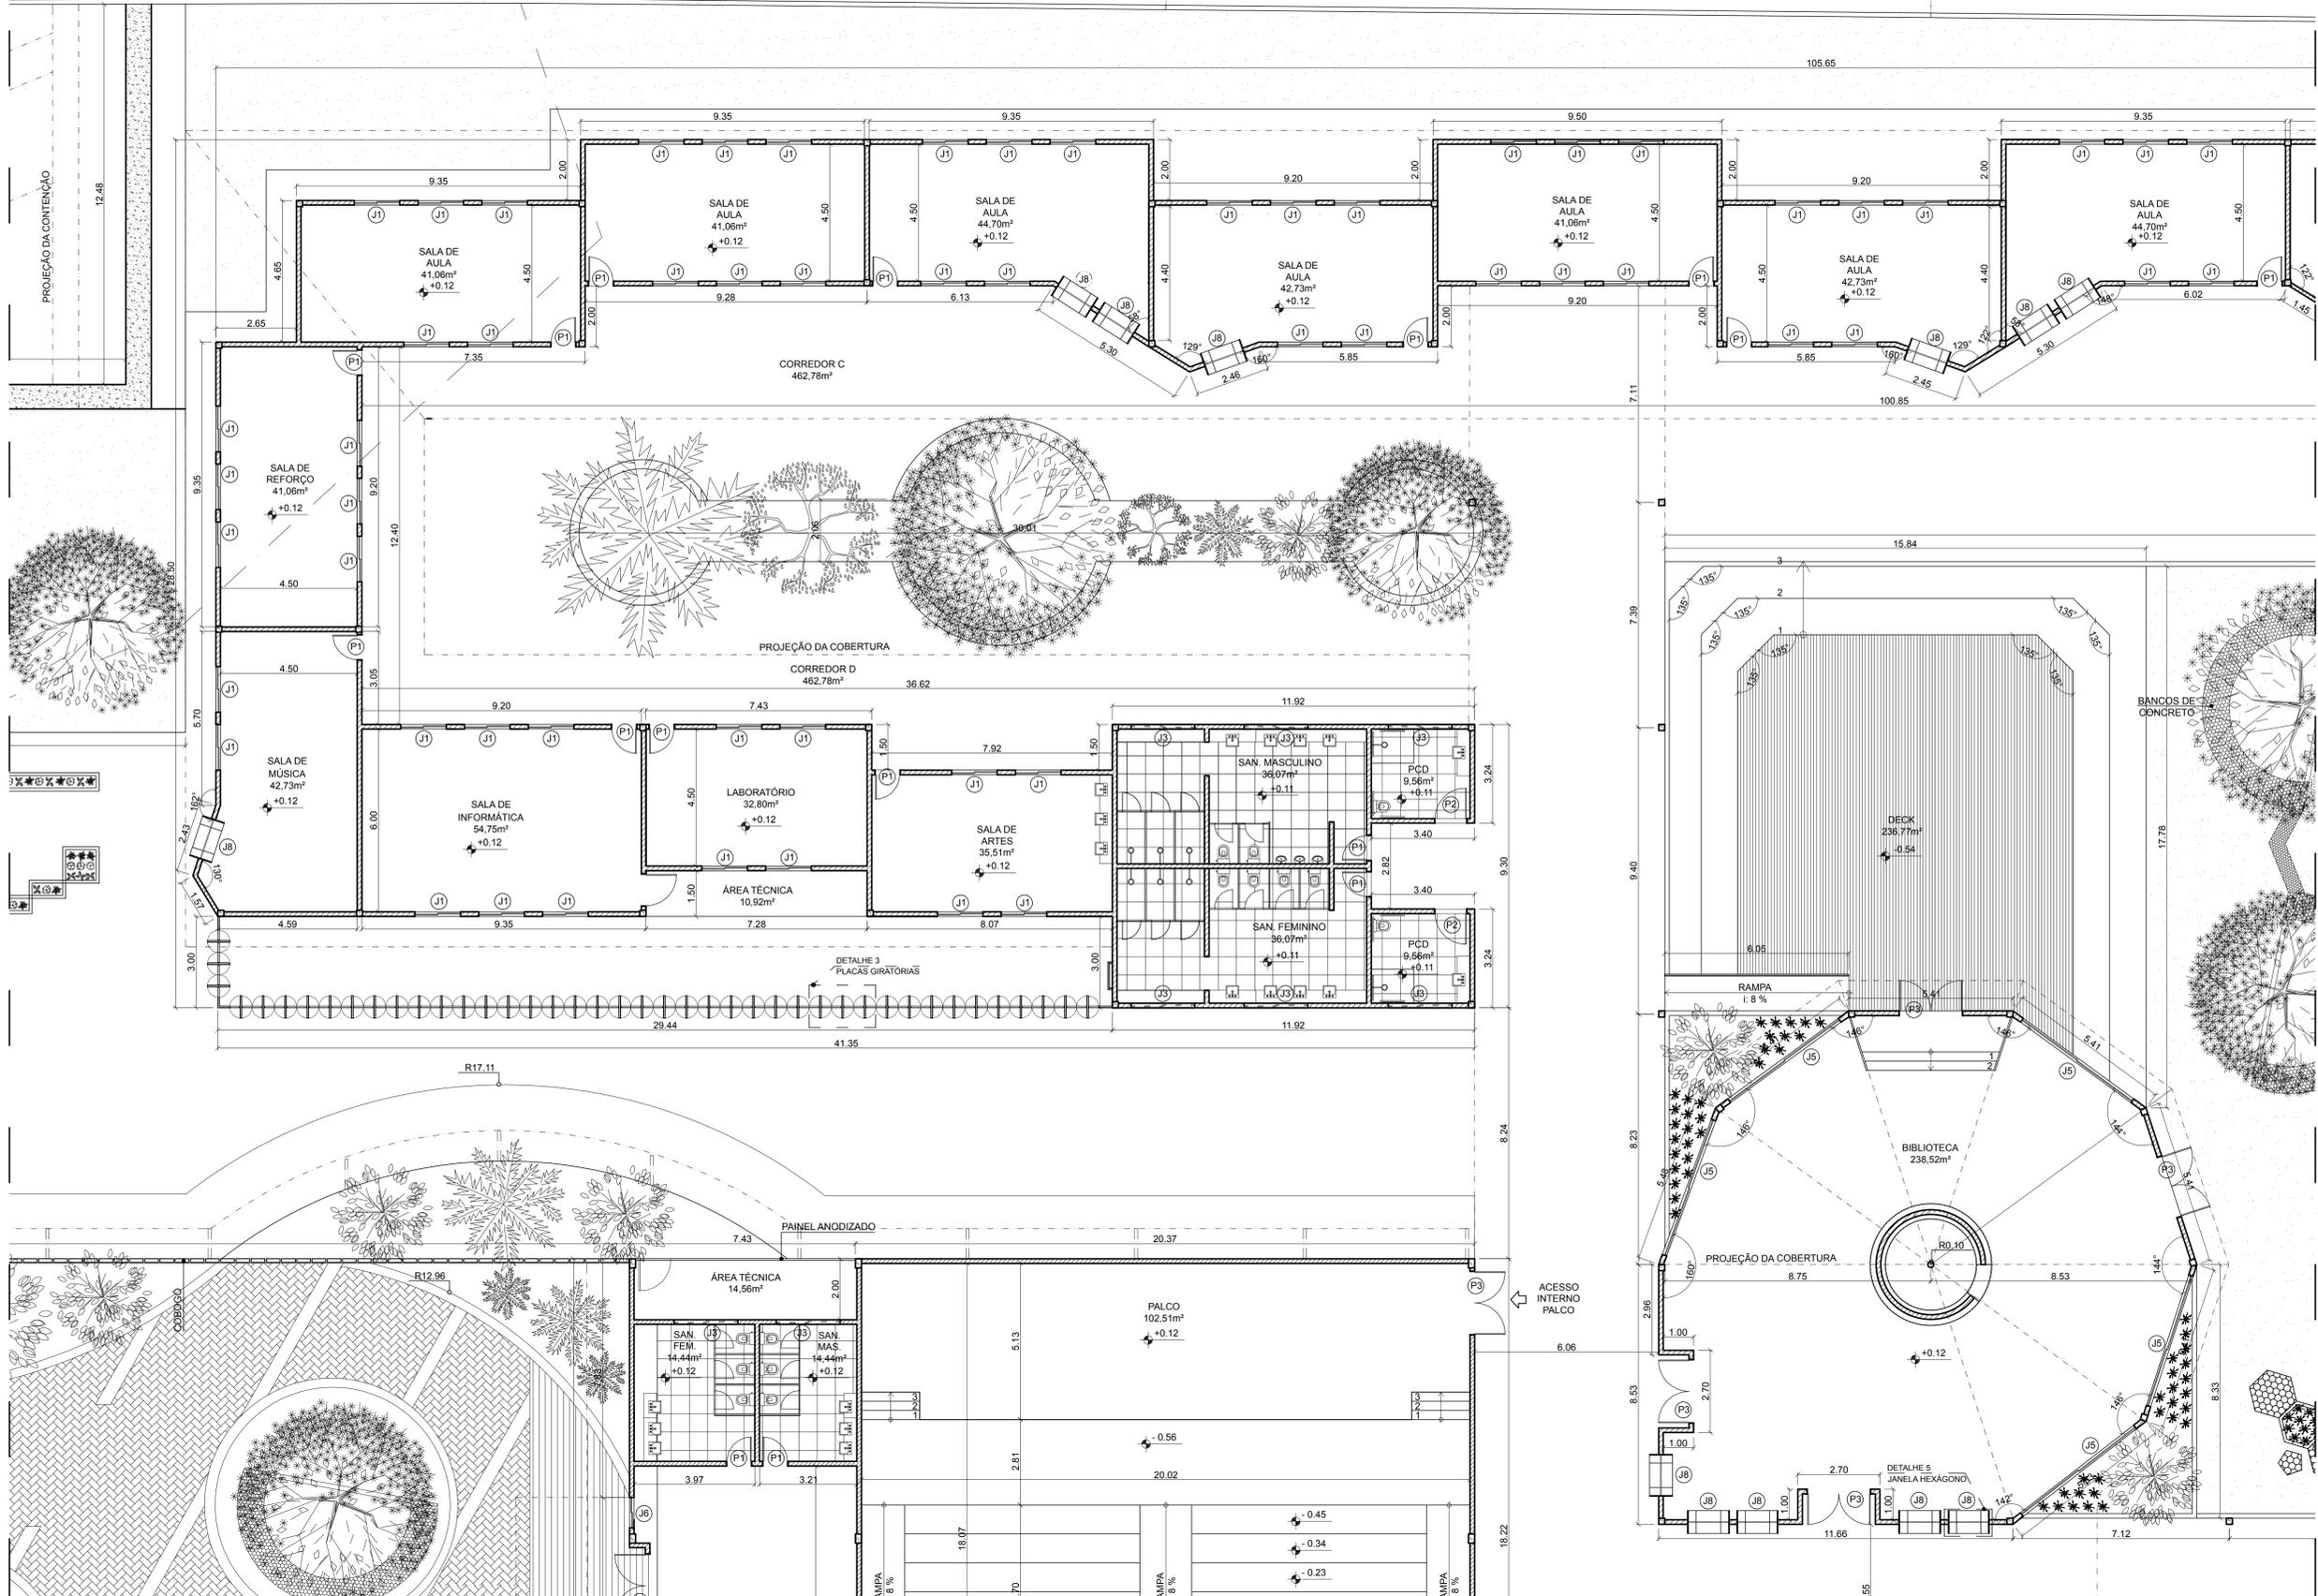


ESQUADRIAS	CÓDIGO	LARGURA	ALTURA	PEITORIL	QUANT.	TIPO	MATERIAL
PORTAS	P1	0,80	2,10	-	41	ABRIR	MADEIRA
	P2	1,00	2,10	-	10	ABRIR	MADEIRA
	P3	2,10	2,10	-	19	ABRIR	MADEIRA
JANELAS	J1	1,50	1,50	0,70	127	CORRER	ALUMÍNIO E VIDRO
	J2	3,00	1,50	0,70	5	CORRER	ALUMÍNIO E VIDRO
	J3	2,10	0,60	1,80	14	CORRER	ALUMÍNIO E VIDRO
	J4	2,10	5,50	0,10	2	CORRER	ALUMÍNIO E VIDRO
	J5	4,70	3,75	0,20	5	CORRER	ALUMÍNIO E VIDRO
	J6	1,00	1,95	0,20	2	BASCULAR	ALUMÍNIO E VIDRO
	J7	12,70	0,60	2,10	2	CORRER	ALUMÍNIO E VIDRO
	J8	1,38	1,40	0,75	20	PIVOTANTE	VIDRO


*OBS: COTAS DE NÍVEL NÃO INDICADAS EM PLANTA SÃO EQUIVALENTES A +0.12

- LEGENDAS DE ALVENARIA**
- COBOGÓ PERSONALIZADO (80x80c)
 - PISO PERMEÁVEL EKKO PLUS - CASTELATTO - TIPO MESCADO (40X20cm)
 - PISO PERMEÁVEL EKKO PLUS - CASTELATTO - TIPO CINZA (60X60cm)
 - CONCRETO
 - BLOCO CIMENTÍCIO - LEROY MERLIN (9x19x39cm)


PLANTA BAIXA 5
ESC: 1/100

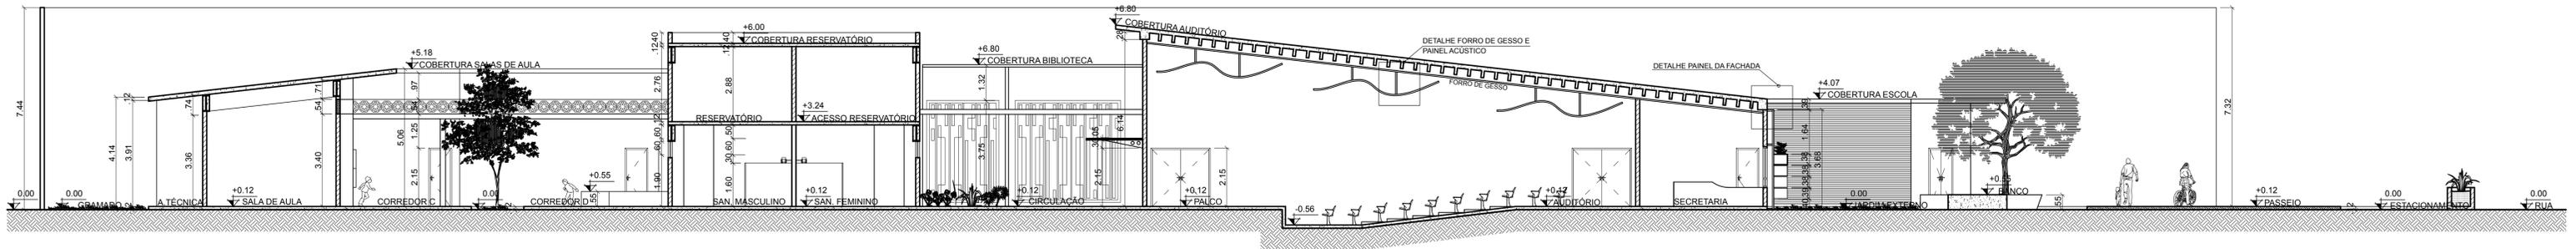


CORTE AA
ESC: 1/100

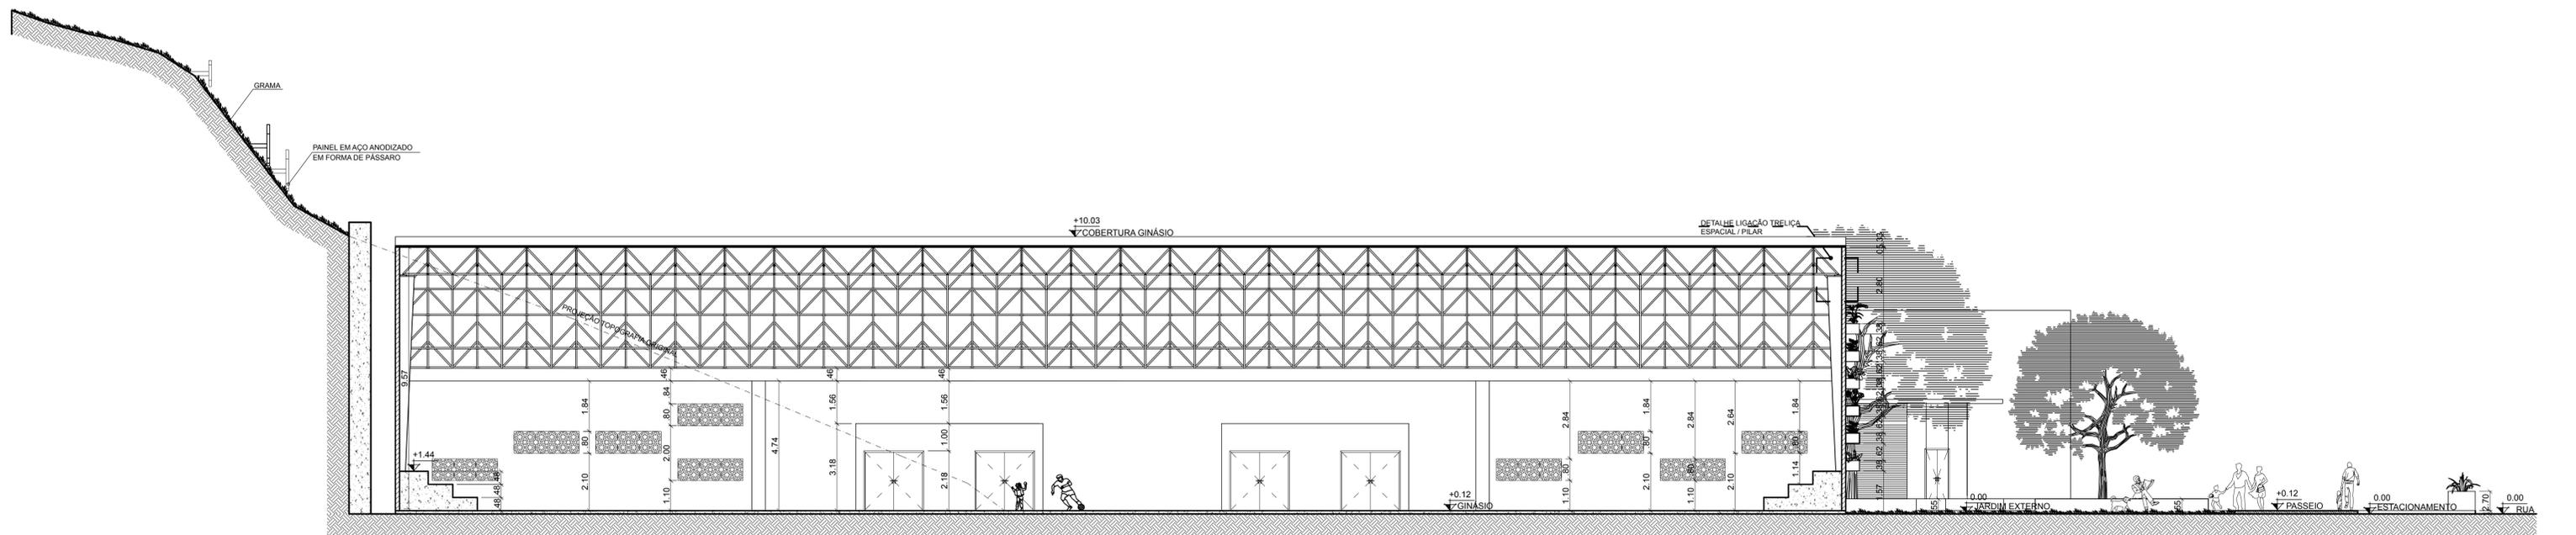


CORTE BB
ESC: 1/100

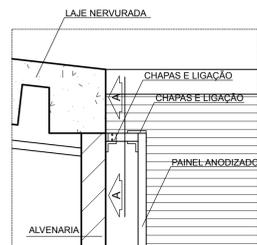

DETALHE 6
ESC: 1/20

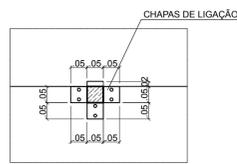

VISTA II
ESC: 1/10

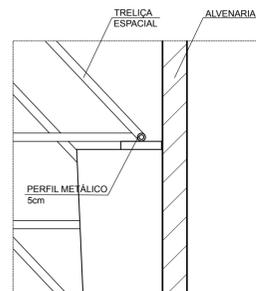


DETALHE 7
ESC: 1/20


LEGENDAS DE ALVENARIA

	COBOGÓ PERSONALIZADO (80x80cm)
	PISO PERMEÁVEL EKKO PLUS - CASTELATTO - TIPO CINZA (40X20cm)
	PISO PERMEÁVEL EKKO PLUS - CASTELATTO - TIPO MESCLADO (40X20cm)
	CONCRETO
	BLOCO CIMENTÍCIO - LEROY MERLIN (9x19x39cm)




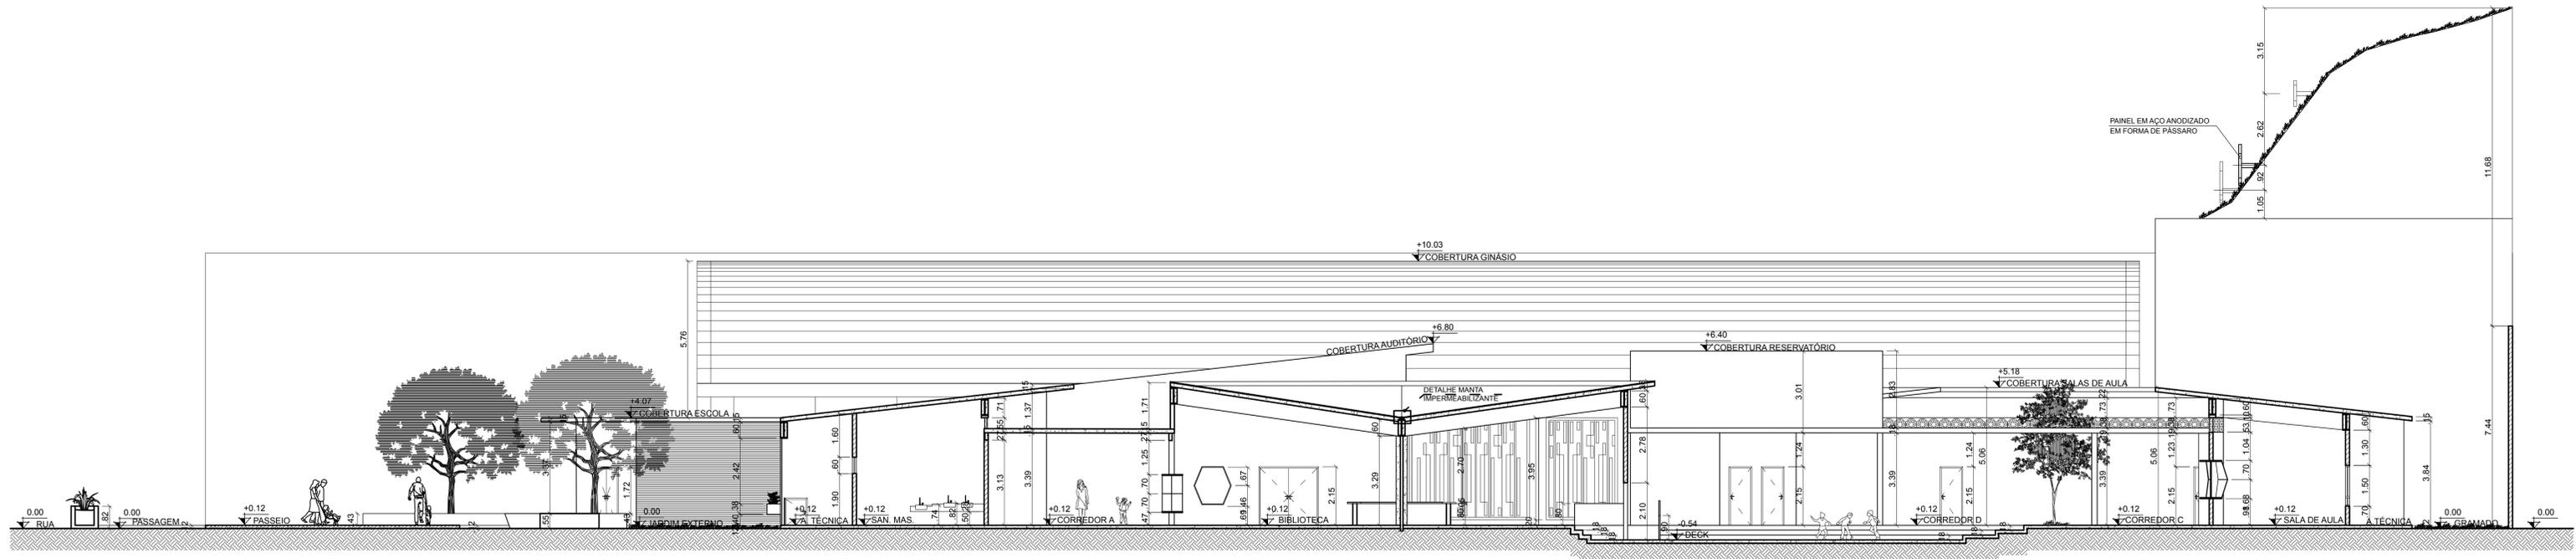


CORTE CC
Esc: 1/100

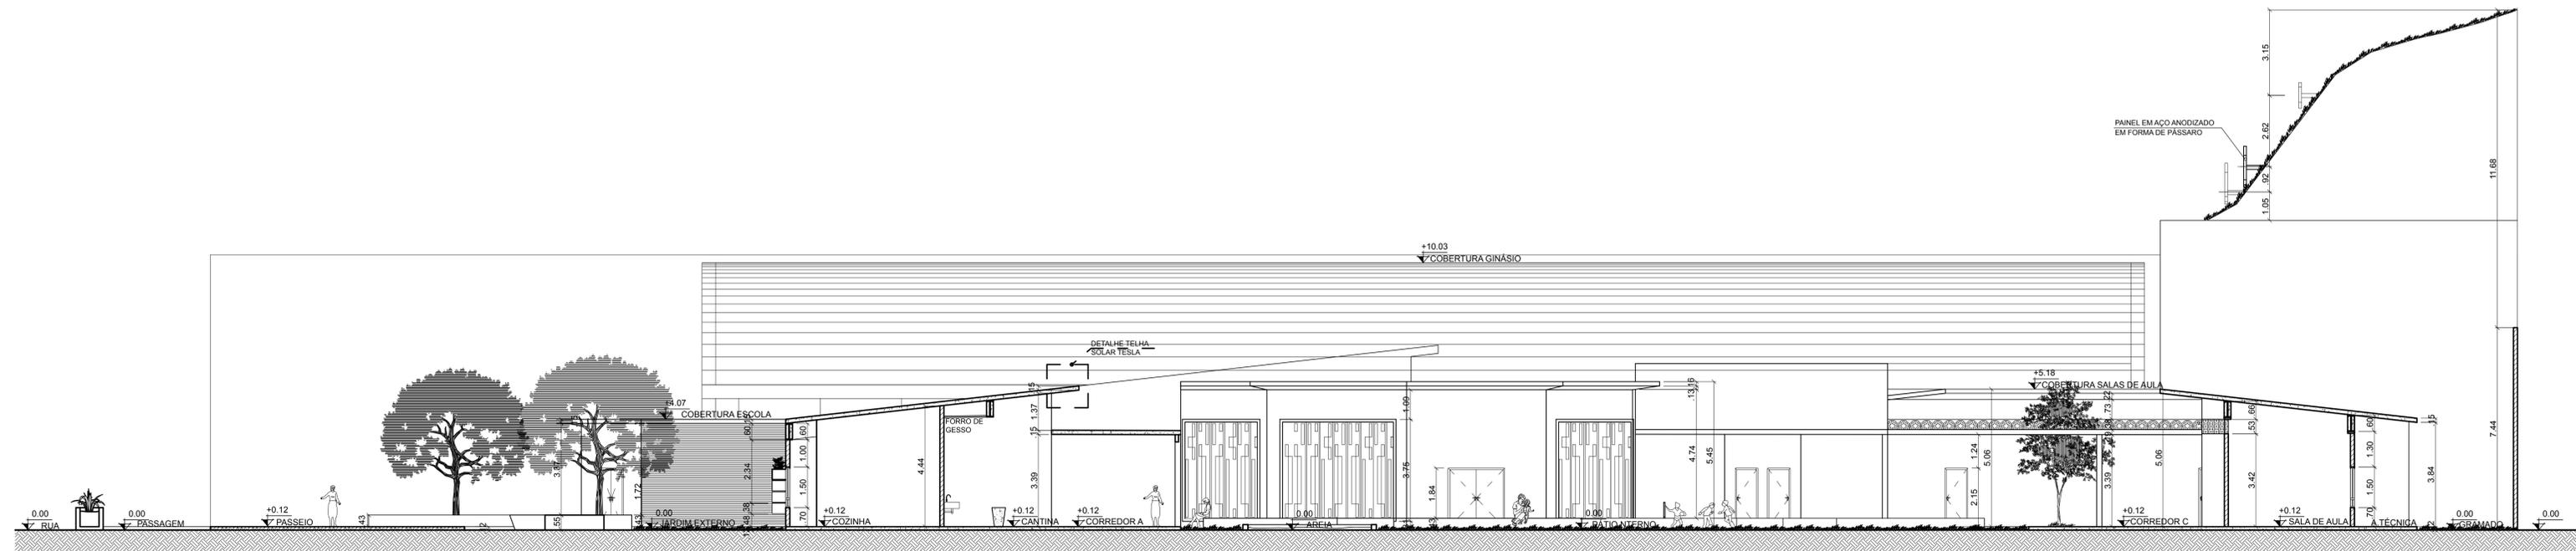

CORTE DD
Esc: 1/100

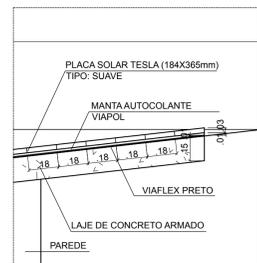


DETALHE 8
Esc: 1/20

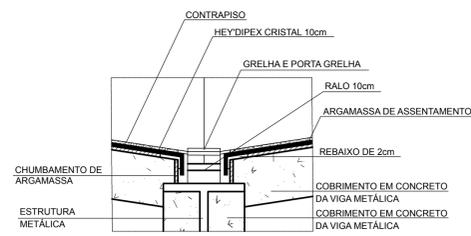


DETALHE 9
Esc: 1/10

LEGENDAS DE ALVENARIA


	COBOGÓ PERSONALIZADO (80x80c)
	PISO PERMEÁVEL EKKO PLUS - CASTELATTO - TIPO MESCLADO (40x20cm)
	PISO PERMEÁVEL EKKO PLUS - CASTELATTO - TIPO CINZA (60x60cm)
	CONCRETO
	BLOCO CIMENTÍCIO - LEROY MERLIN (9x19x38cm)

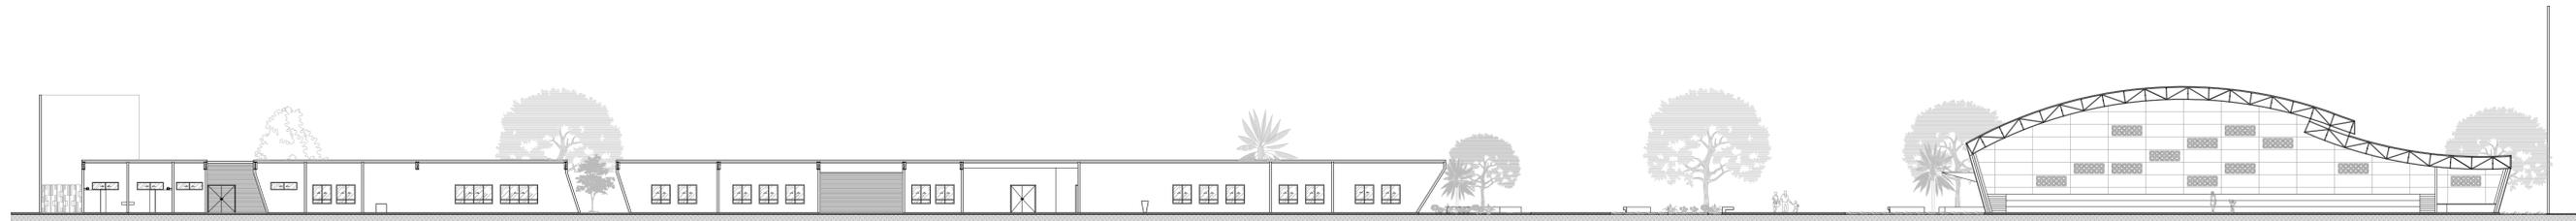


CORTE ESQUEMÁTICO EE
ESC: 1/250

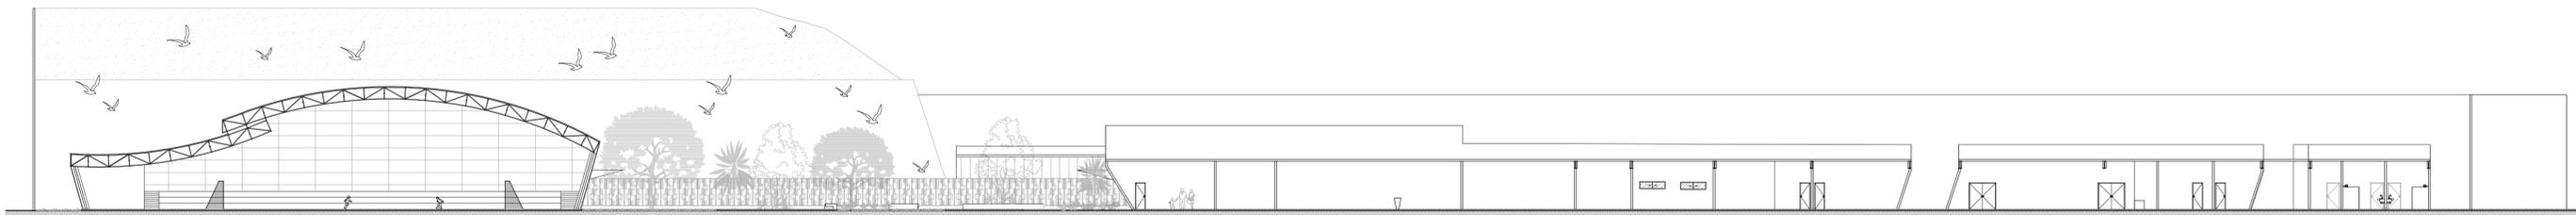


CORTE ESQUEMÁTICO FF
ESC: 1/250

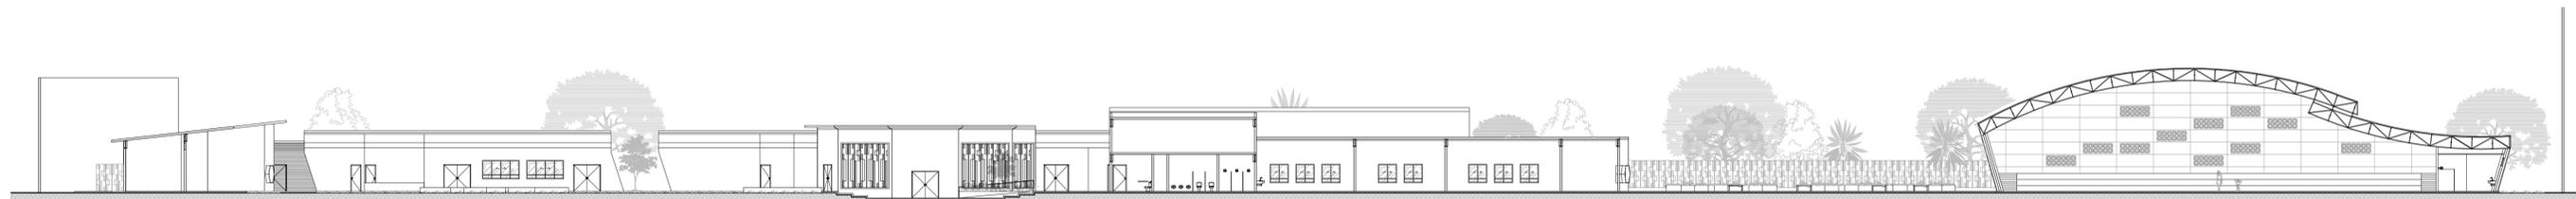

CORTE ESQUEMÁTICO GG
ESC: 1/250

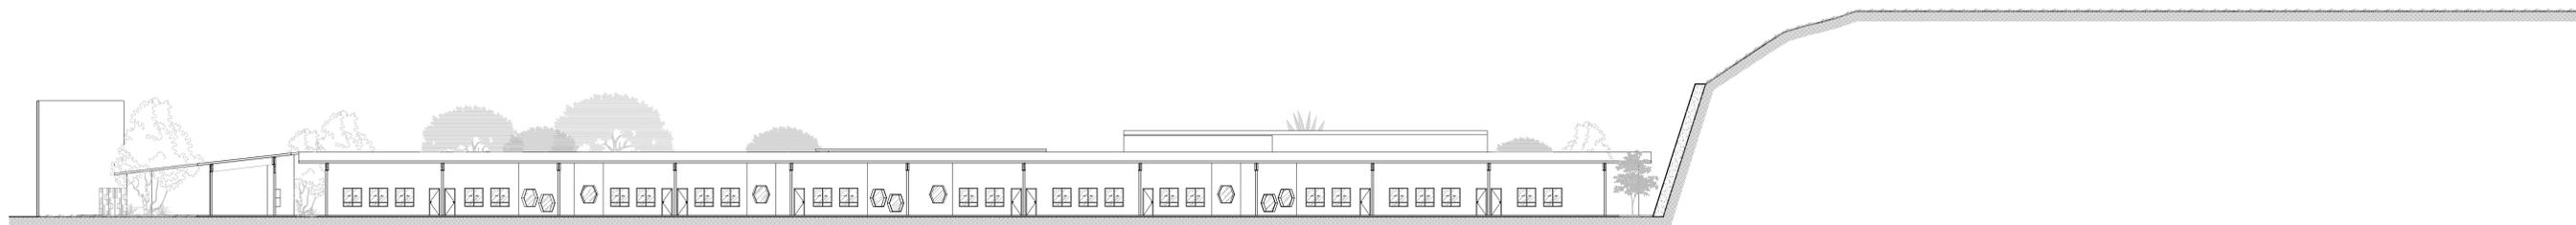


CORTE ESQUEMÁTICO HH
ESC: 1/250

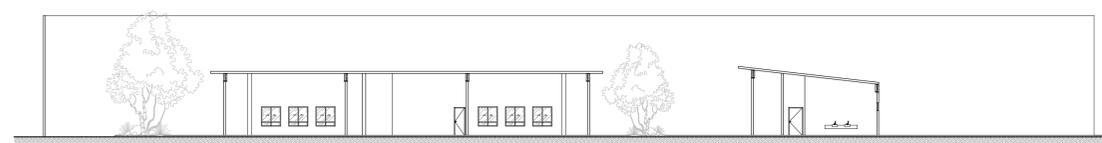

CORTE ESQUEMÁTICO II
ESC: 1/250




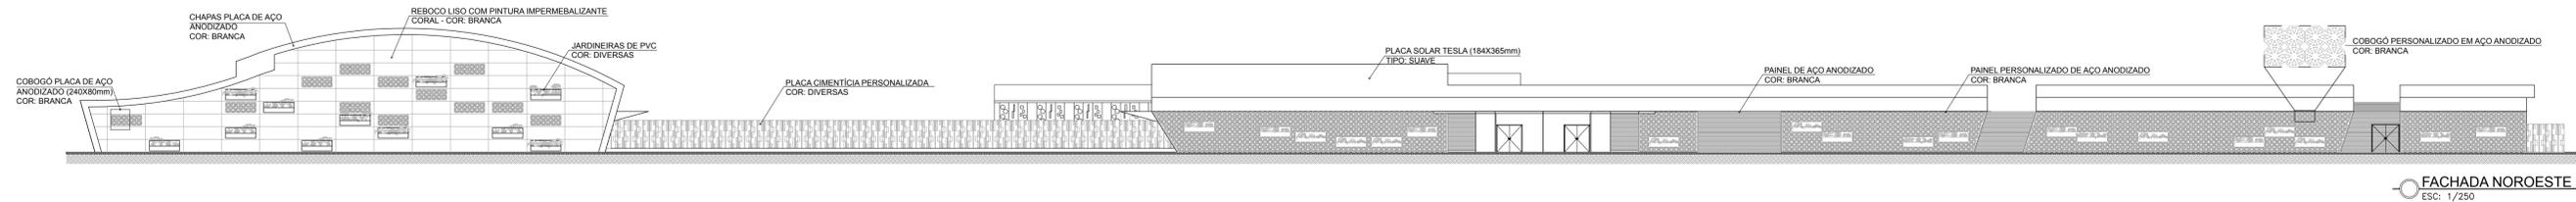

FACHADA NOROESTE
ESC: 1/250



FACHADA SUDOESTE
ESC: 1/250

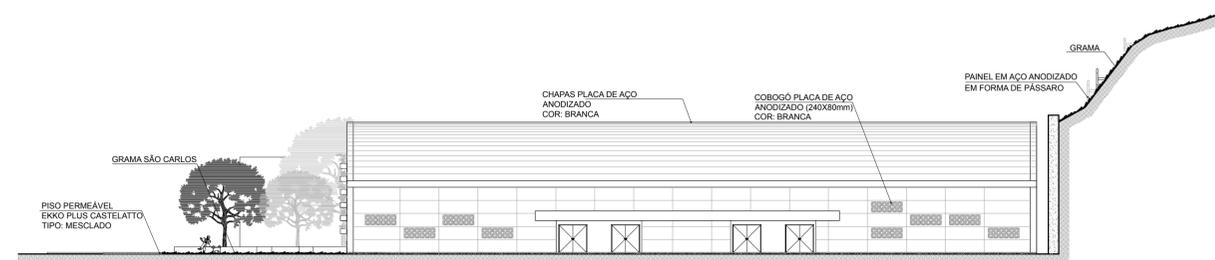

FACHADA NOROESTE
ESC: 1/250



FACHADA NOROESTE
ESC: 1/250

