



UNIVERSIDADE FEDERAL DA BAHIA
TRABALHO FINAL DE GRADUAÇÃO - 2017.2

ENDEREÇO:
AV. SÃO RAFAEL, BAIRRO SÃO MARCOS

MUNICÍPIO:

PROJETO:
COPE - CENTRO DE ONCOLOGIA PEDIÁTRICA

ASSUNTO:
LOCALIZAÇÃO

PRANCHA:



01

ORIENTANDA:
LUCIANA FURTADO BEZERRA

ESCALA:

ORIENTADORA:
LUCIANNE FIALHO BATISTA



DATA:
15/02/2018 11:19:42

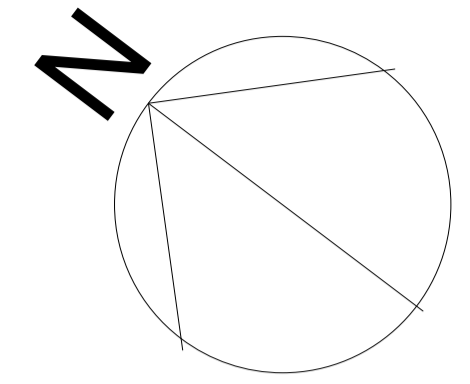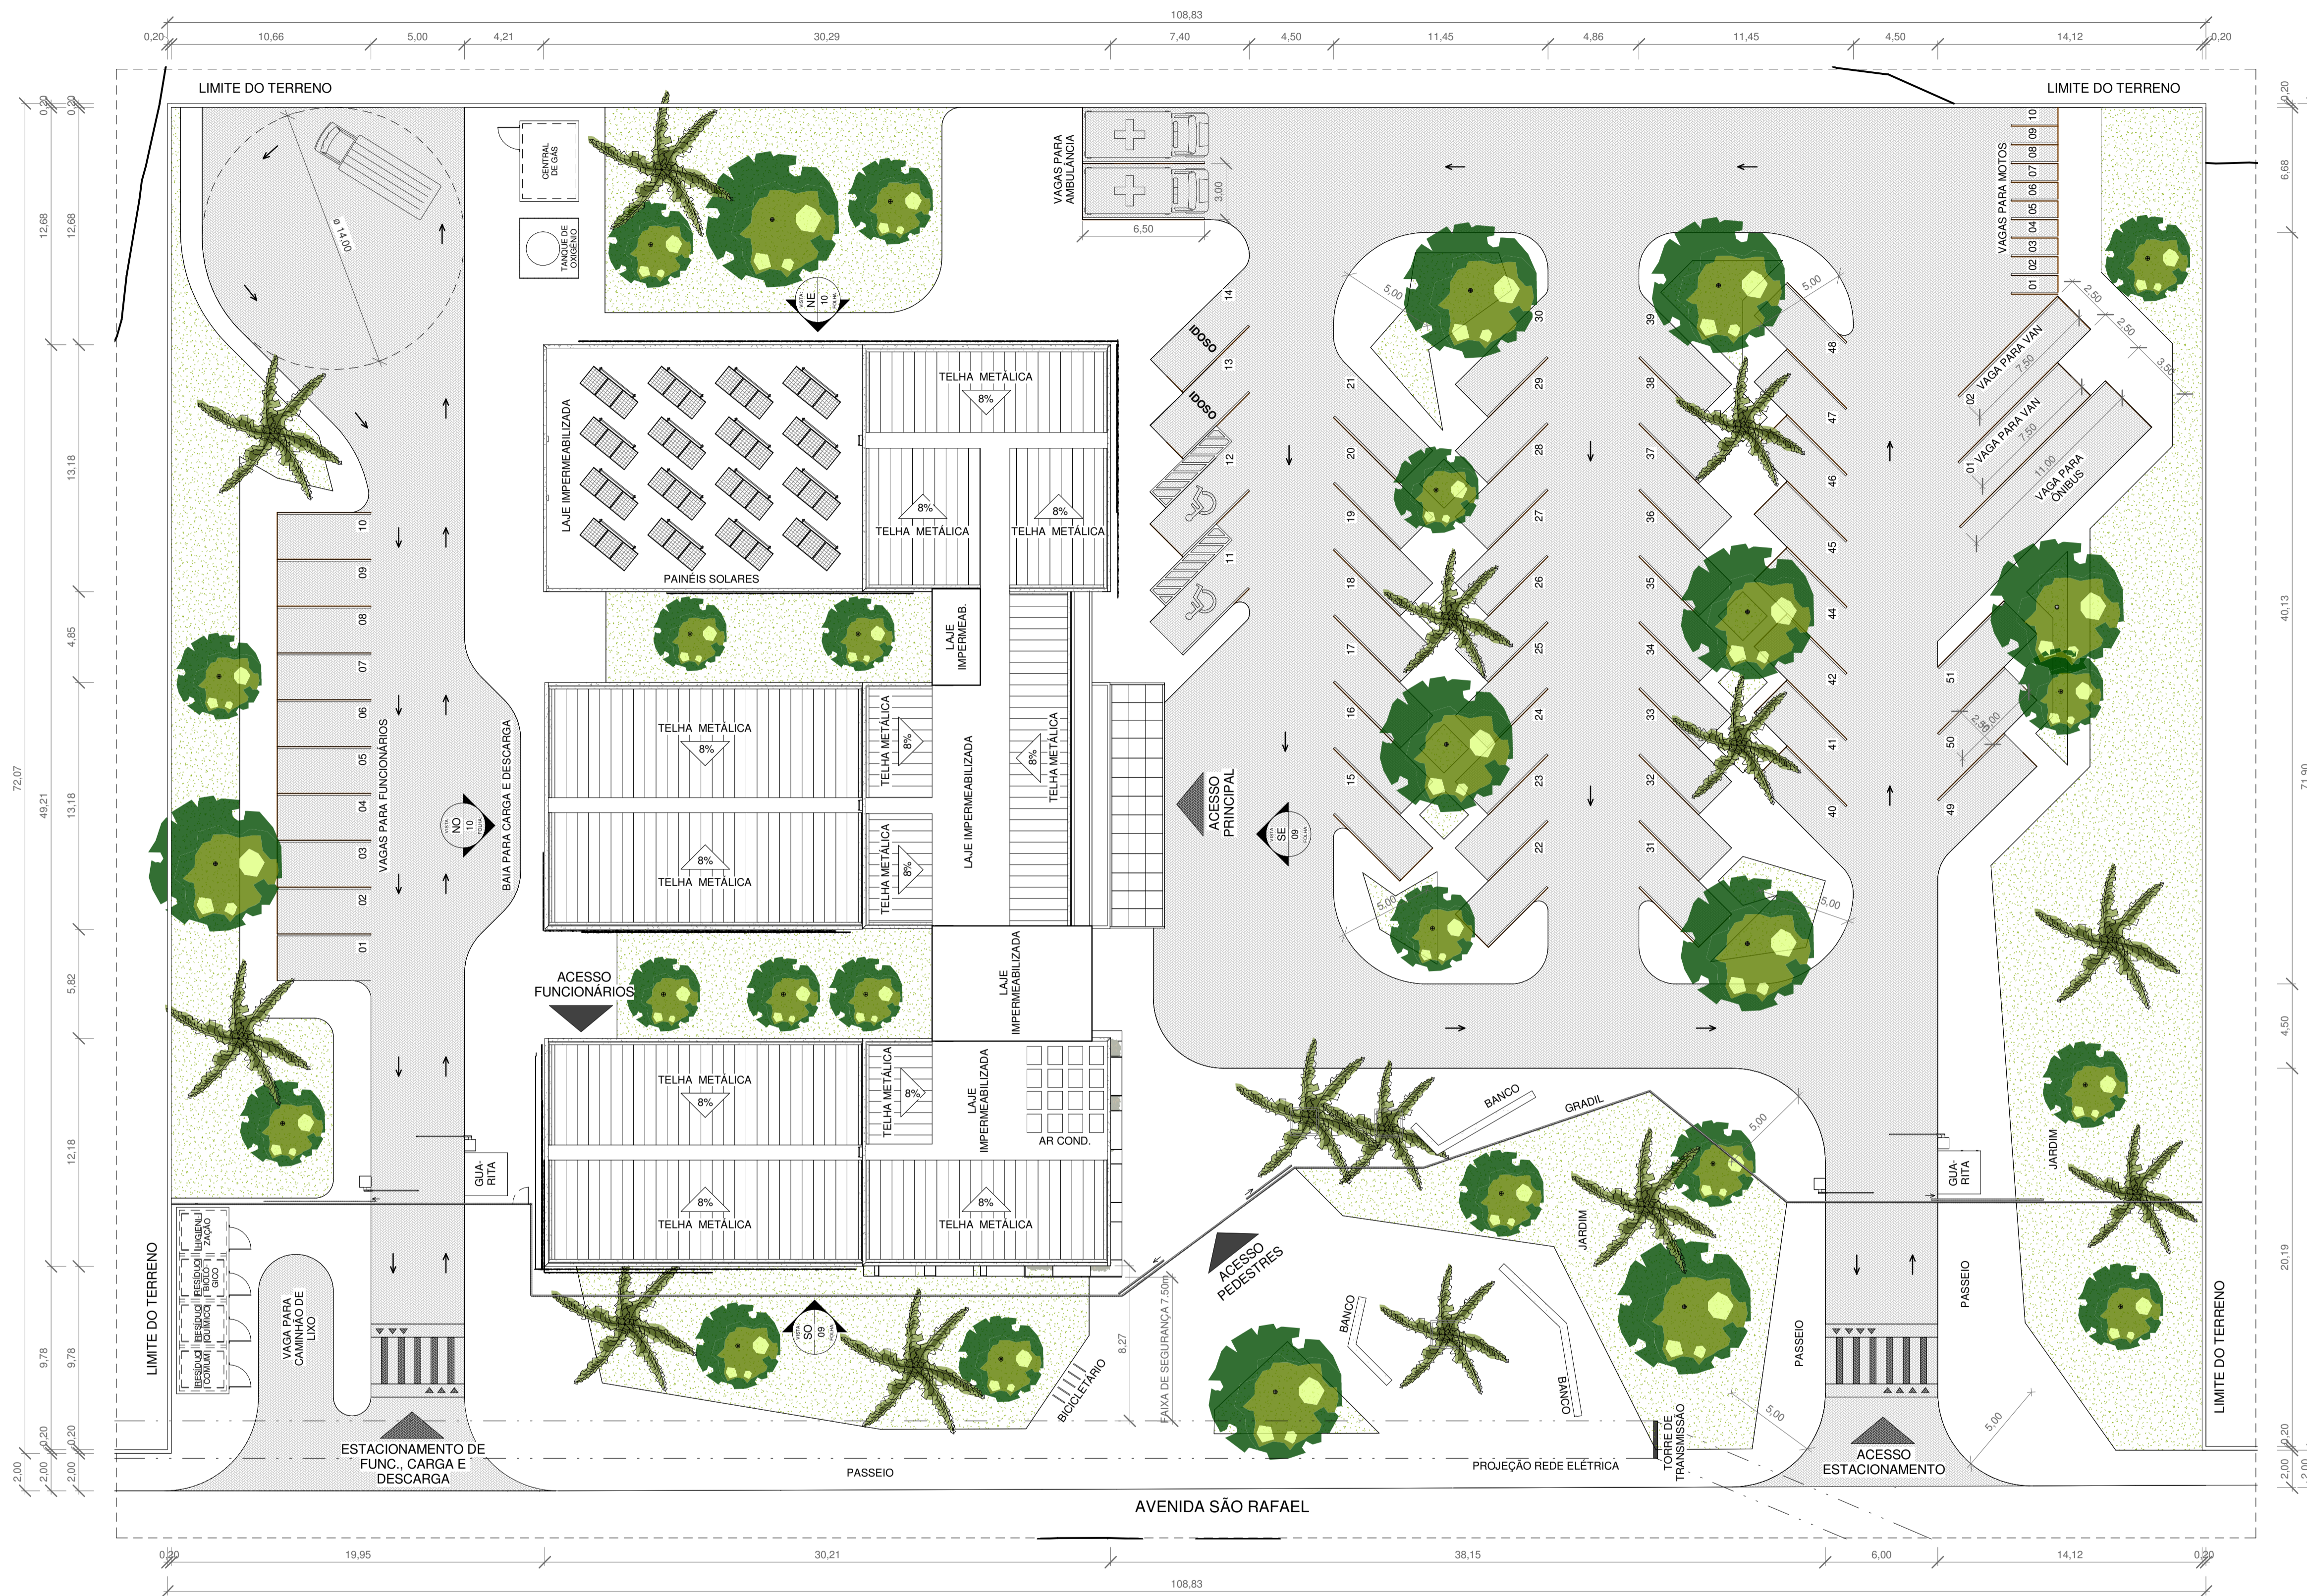

PARÂMETROS	
ZONA:	PREDOMINANTEMENTE RESIDENCIAL 3
RECUOS MÍNIMOS:	FRONTAL 4.00m LATERAL 1.5m FUNDO 2.50m
ÍNDICES/COEFICIENTES:	IO=0.50 IP=0.20 CAB=1.50
DADOS GERAIS	
ÁREA DO TERRENO:	7843,40m ²
Nº DE VAGAS:	51 PARA CARROS, 10 PARA MOTOS (20%), 1 PARA ÔNIBUS E 2 PARA VANS
NÚMERO DE PAVIMENTOS:	3
ÁREA CONSTRUÍDA:	TÉRREO: 1243,96m ²
	PRIMEIRO PAVIMENTO: 1153,86m ²
	SEGUNDO PAVIMENTO: 586,15m ²
TOTAL:	2983,97m ² COEFICIENTE DE APROVEITAMENTO: 0.38
ÁREA OCUPADA:	1243,96m ² ÍNDICE DE OCUPAÇÃO: 0.16
ÁREA PERMEÁVEL:	4399,44m ² ÍNDICE PERMEABILIDADE: 0.56

1 01. Planta de Situação
1 : 200

UNIVERSIDADE FEDERAL DA BAHIA TRABALHO FINAL DE GRADUAÇÃO - 2017.2	
ENDEREÇO: AV. SÃO RAFAEL, BAIRRO SÃO MARCOS	MUNICÍPIO:
PROJETO: COPE - CENTRO DE ONCOLOGIA PEDIÁTRICA	
ASSUNTO: SITUAÇÃO	PRANCHA: 02
ORIENTANDA: LUCIANA FURTADO BEZERRA	ESCALA: 1 : 200
ORIENTADORA: LUCIANNE FIALHO BATISTA	DATA: 13/02/2018 15:00:53

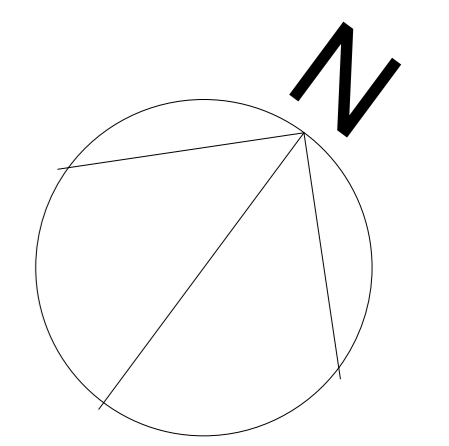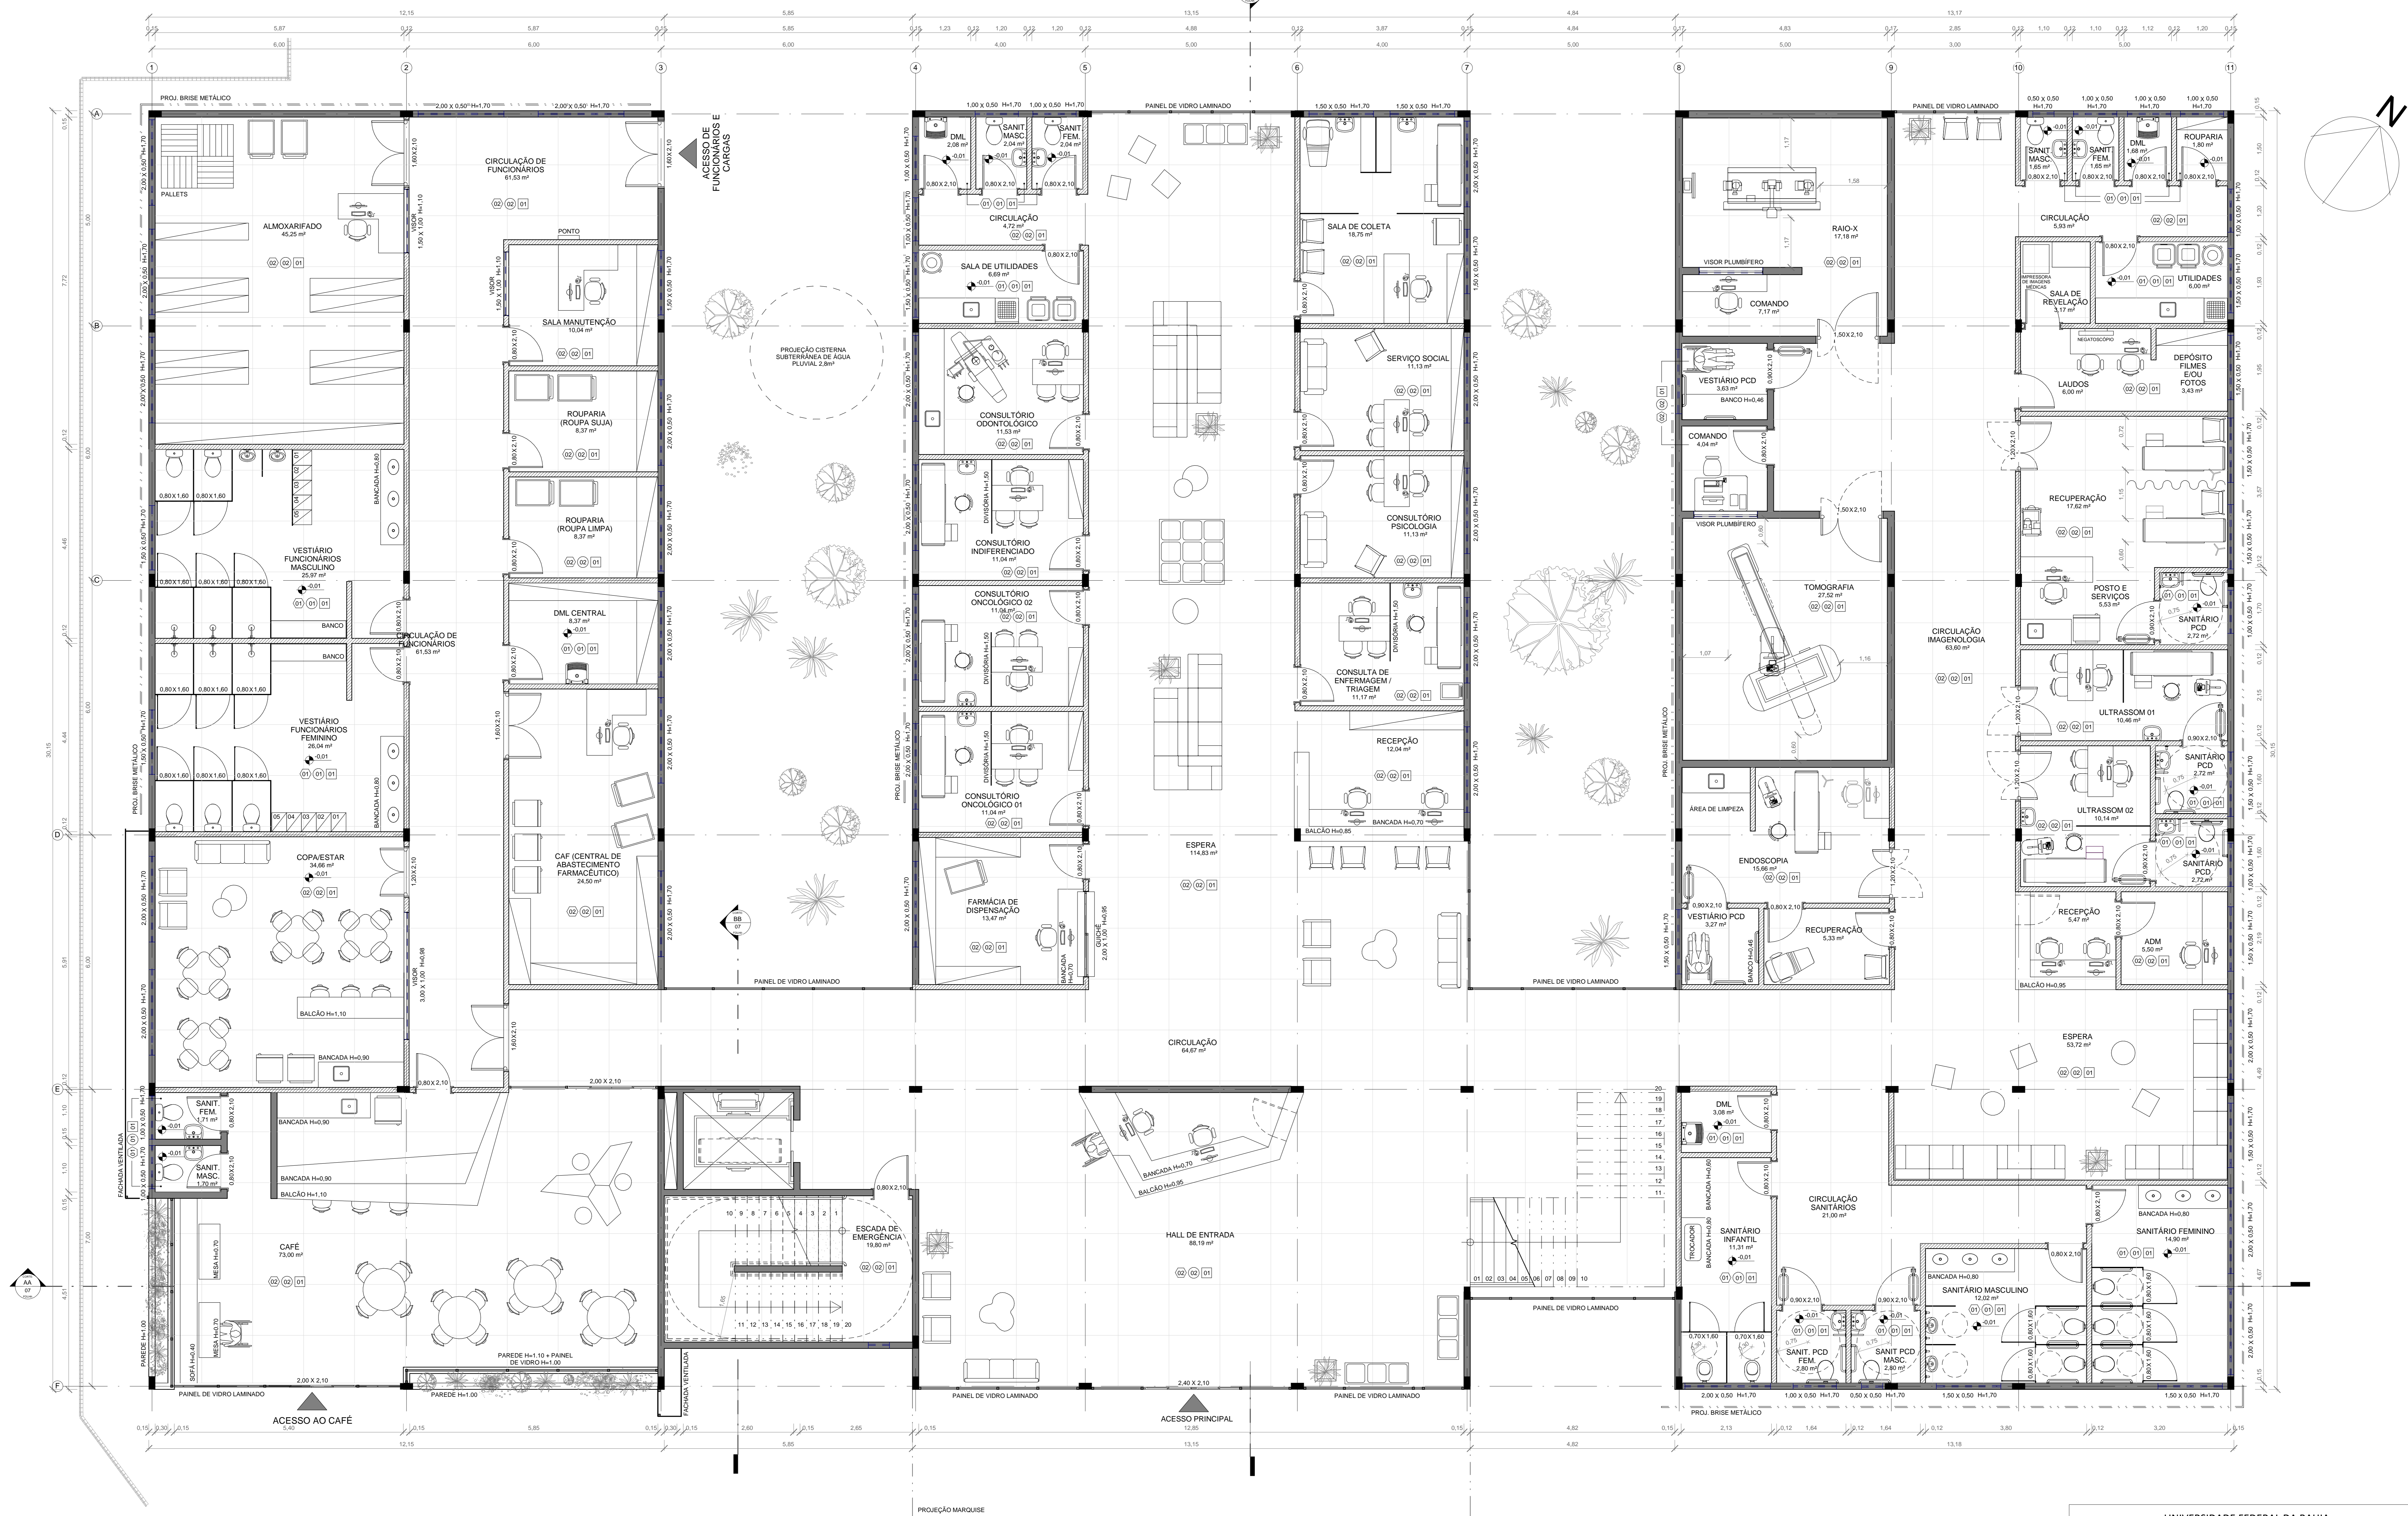

LEGENDA REVESTIMENTOS

○ PISO	□ PAREDE	□ TETO
01 PISO CERÂMICO	01 CERÂMICA	01 FORRO DE GESSO
02 PISO VINÍLICO	02 PINTURA ACRÍLICA NA COR BRANCA	02 LAJE COM PINTURA ACRÍLICA NA COR BRANCA
03 PISO CIMENTICO		



UNIVERSIDADE FEDERAL DA BAHIA
TRABALHO FINAL DE GRADUAÇÃO - 2017.2

ENDERECO: AV. SÃO RAFAEL, BAIRRO SÃO MARCOS
MUNICIPIO: SALVADOR

PROFESSOR: COPE - CENTRO DE ONCOLOGIA PEDIÁTRICA
PRONOME: 03

ASSUNTO: PLANTA TÉRREO
FISCALA: 1:50
DATA: 15/02/2018 11:16:08

ORIENTADORA: LUCIANA FURTADO BEZERRA
ORIENTADORA: LUCIANE FIALHO BATISTA

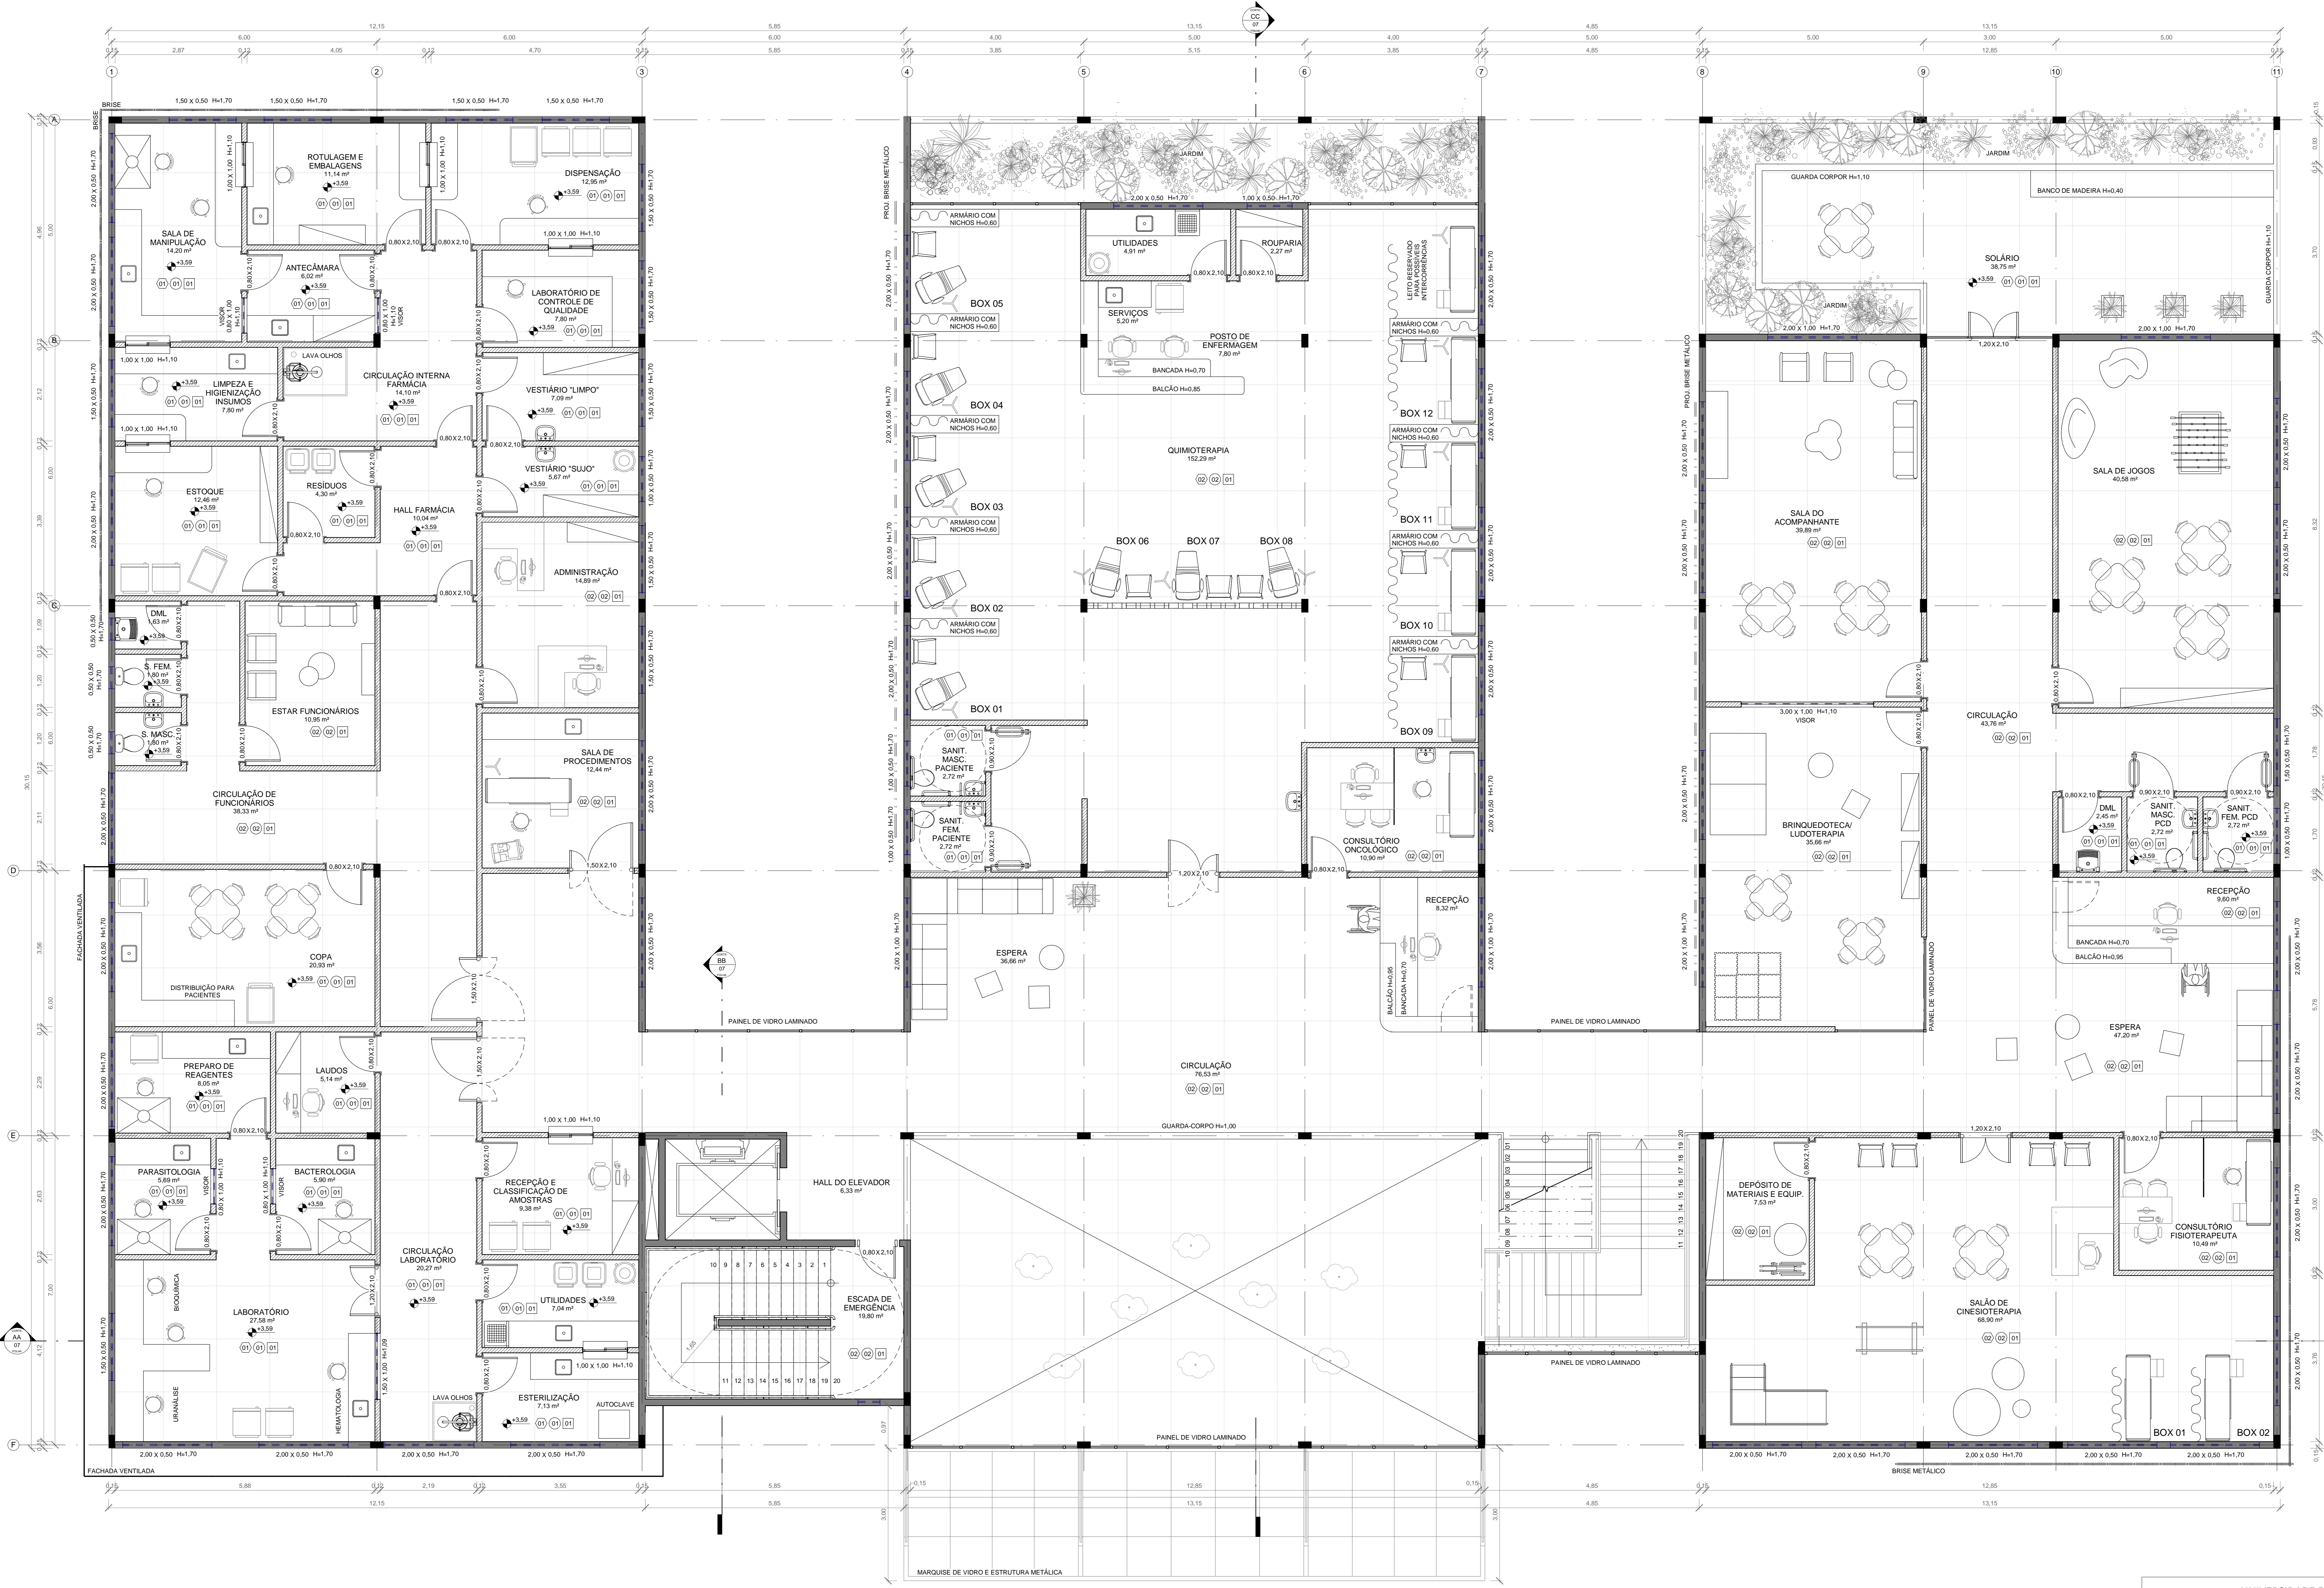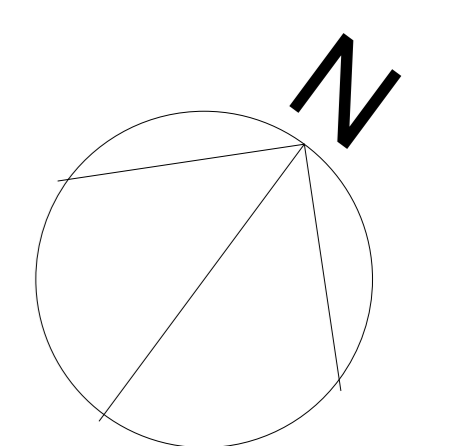

1 03. Planta 1º Pavimento
1:50

LEGENDA REVESTIMENTOS

○ PISO	○ PAREDE	□ TETO
01 PISO CERÂMICO	01 CERÂMICA	01 FORRO DE GESSO
02 PISO VINÍLICO	02 PINTURA ACRILICA NA COR BRANCA	02 LAJE COM PINTURA ACRILICA NA COR BRANCA
03 PISO CIMENTICIO		

UNIVERSIDADE FEDERAL DA BAHIA
TRABALHO FINAL DE GRADUAÇÃO - 2017.2


ENDEREÇO: AV. SÃO RAFAEL, BAIRRO SÃO MARCOS
MUNICÍPIO: COPE - CENTRO DE ONCOLOGIA PEDIÁTRICA

PROJETO: PLANTA 1º PAVIMENTO

PROFESSORA: LUCIANA FURTADO BEZERRA
ORIENTADORA: LUCIANNE FIALHO BATISTA

FRANCA: 04

ESCALA: 1:50
DATA: 15/02/2018 11:17:14

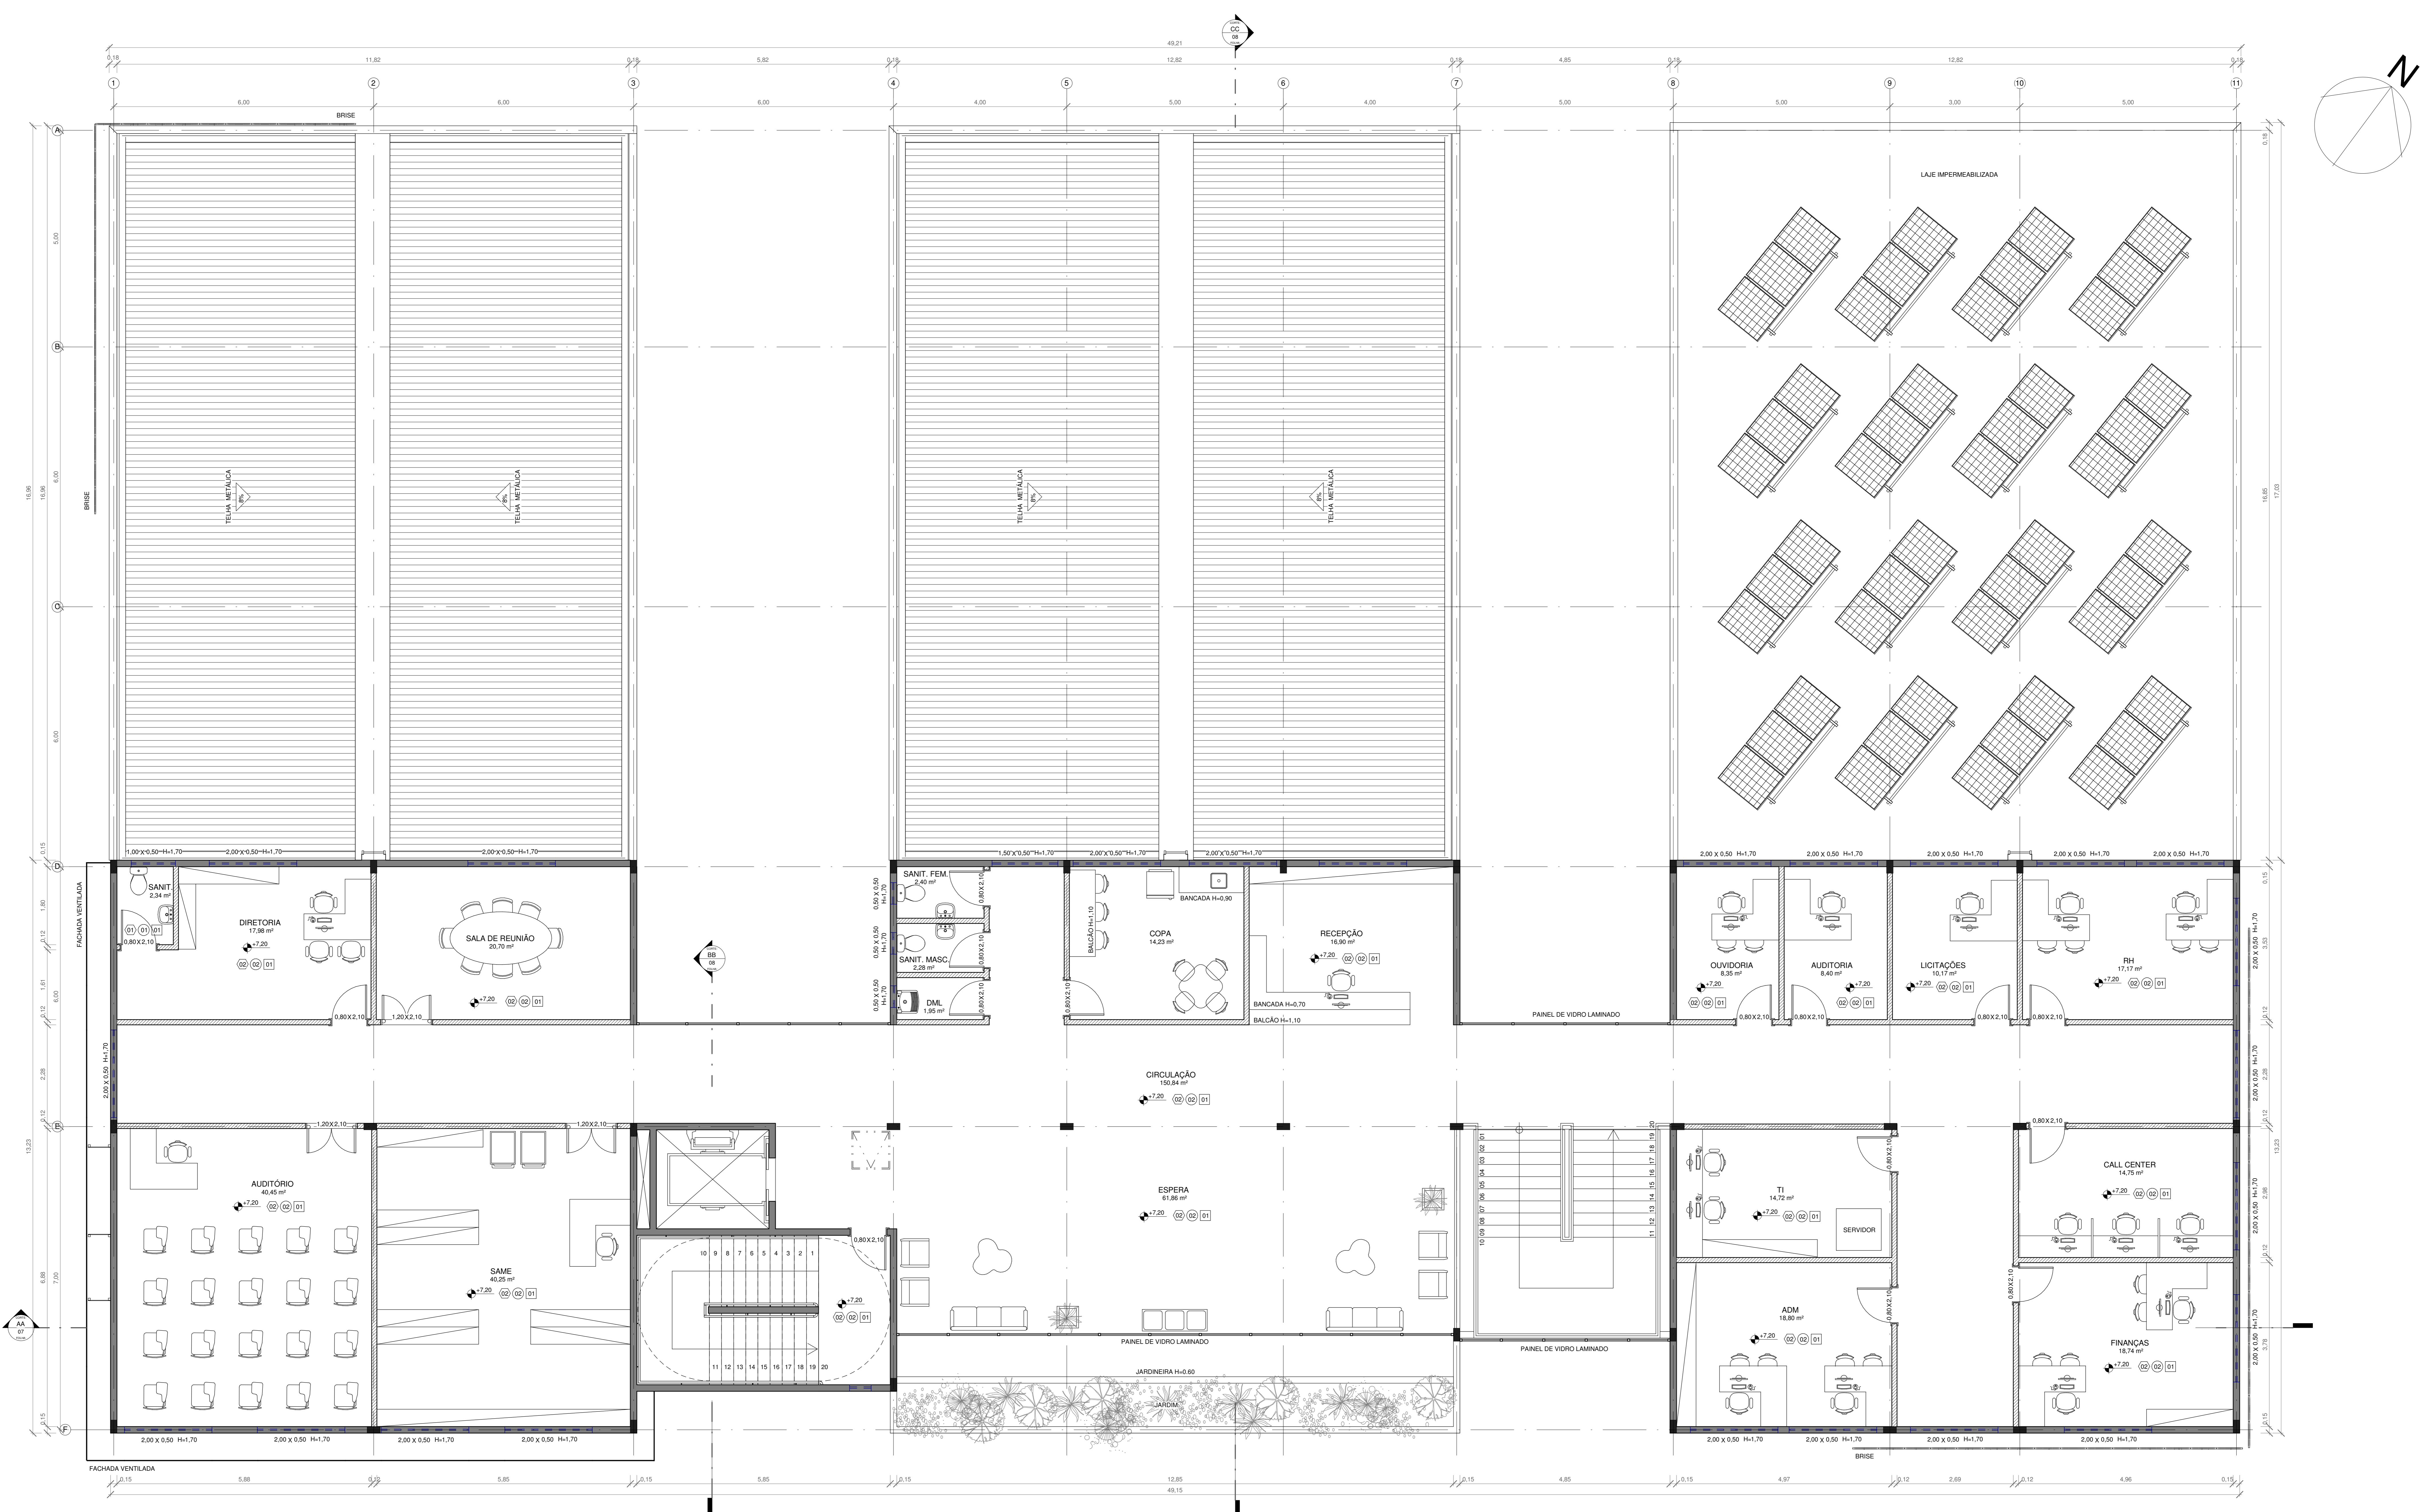

1 04. Planta 2º Pavimento
1:50


LEGENDA REVESTIMENTOS

○ PISO	○ PAREDE	□ TETO
01 PISO CERÂMICO	01 CERÂMICA	01 FORRO DE GESSO
02 PISO VINÍLICO	02 PINTURA ACRILICA NA COR BRANCA	02 LAJE COM PINTURA ACRILICA NA COR BRANCA
03 PISO CIMENTICIO		

UNIVERSIDADE FEDERAL DA BAHIA
TRABALHO FINAL DE GRADUAÇÃO - 2017.2


ENDEREÇO: AV. SÃO RAFAEL, BAIRRO SÃO MARCOS
MUNICÍPIO: _____
PROJETO: COPE - CENTRO DE ONCOLOGIA PEDIÁTRICA
ARQUITO: _____
FRANCHA: **05**

ORIENTADORA: LUCIANA FURTADO BEZERRA
ORIENTADORA: LUCIANE FIALHO BATISTA
ESCALA: 1:50
DATA: 13/02/2018 15:18:22

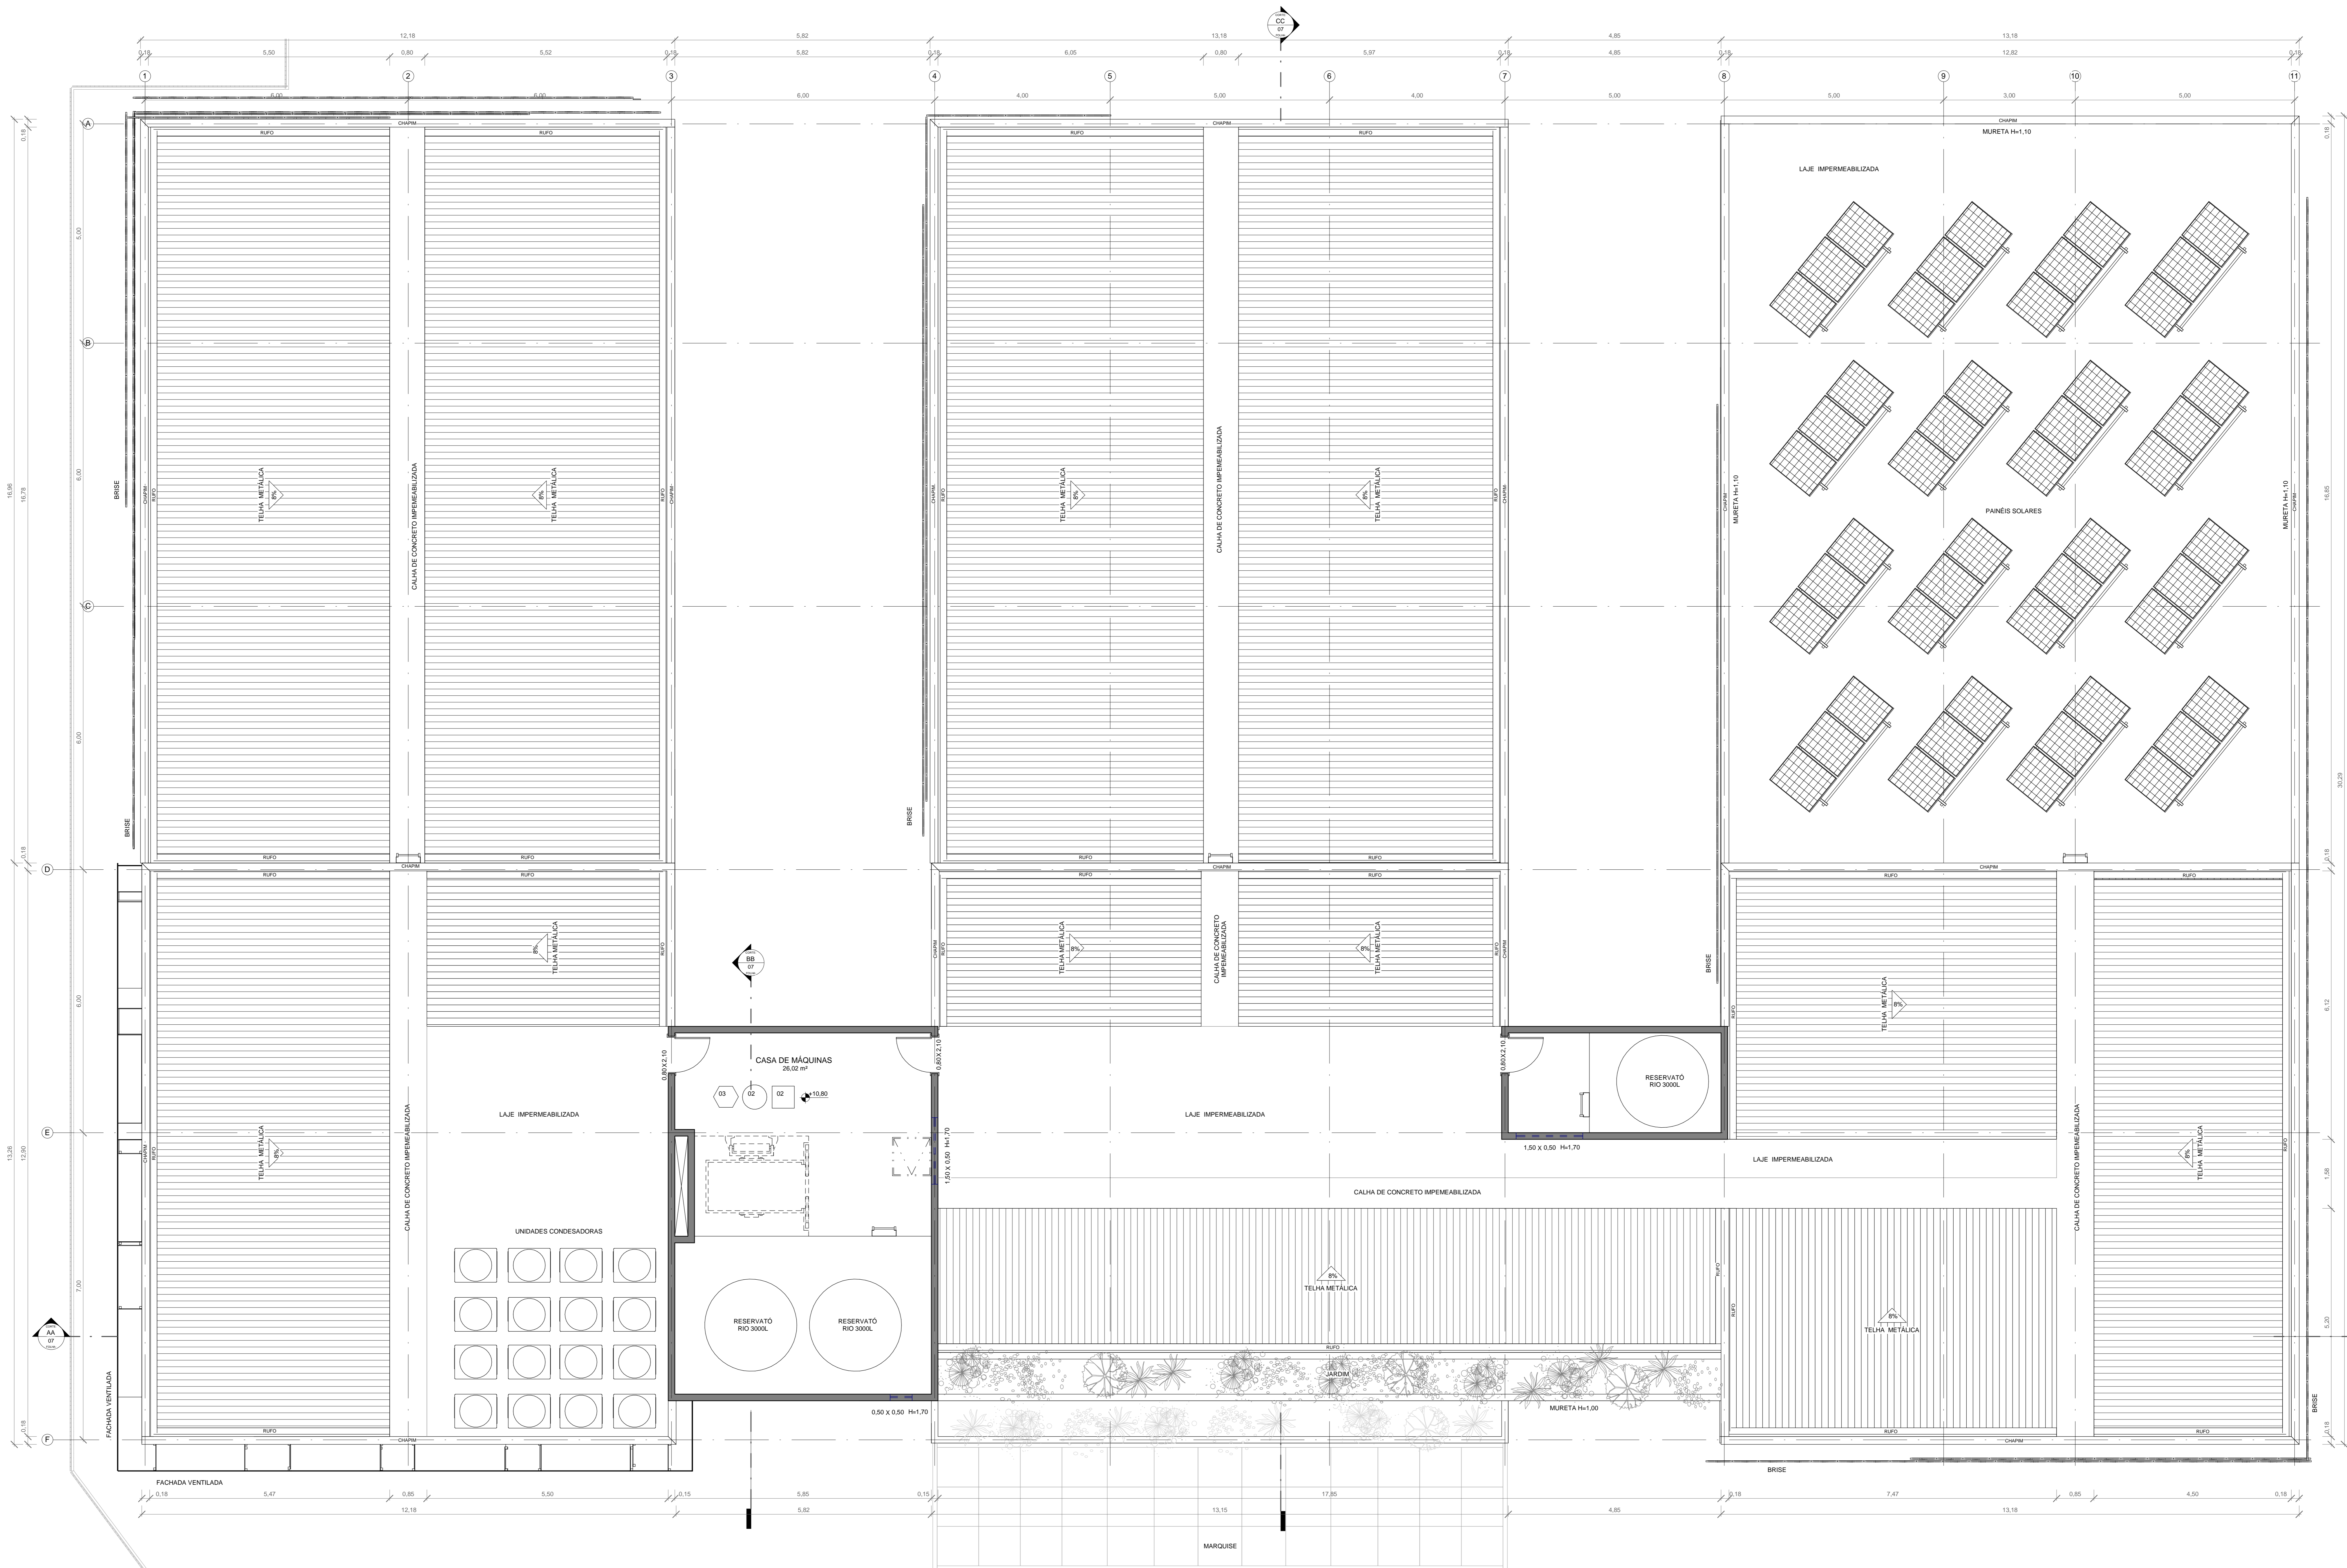


1 05. Planta Cobertura
1:50


UNIVERSIDADE FEDERAL DA BAHIA TRABALHO FINAL DE GRADUAÇÃO - 2017.2	
ENDEREÇO: AV. SÃO RAFAEL, BAIRRO SÃO MARCOS	MUNICÍPIO:
PROJETO: COPE - CENTRO DE ONCOLOGIA PEDIÁTRICA	
ASSUNTO: PLANTA DE COBERTURA	FRANCHA: 06
ORIENTADORA: LUCIANA FURTADO BEZERRA	ESCALA: 1:50
ORIENTADORA: LUCIANNE FIALHO BATISTA	DATA: 15/02/2018 09:02:34

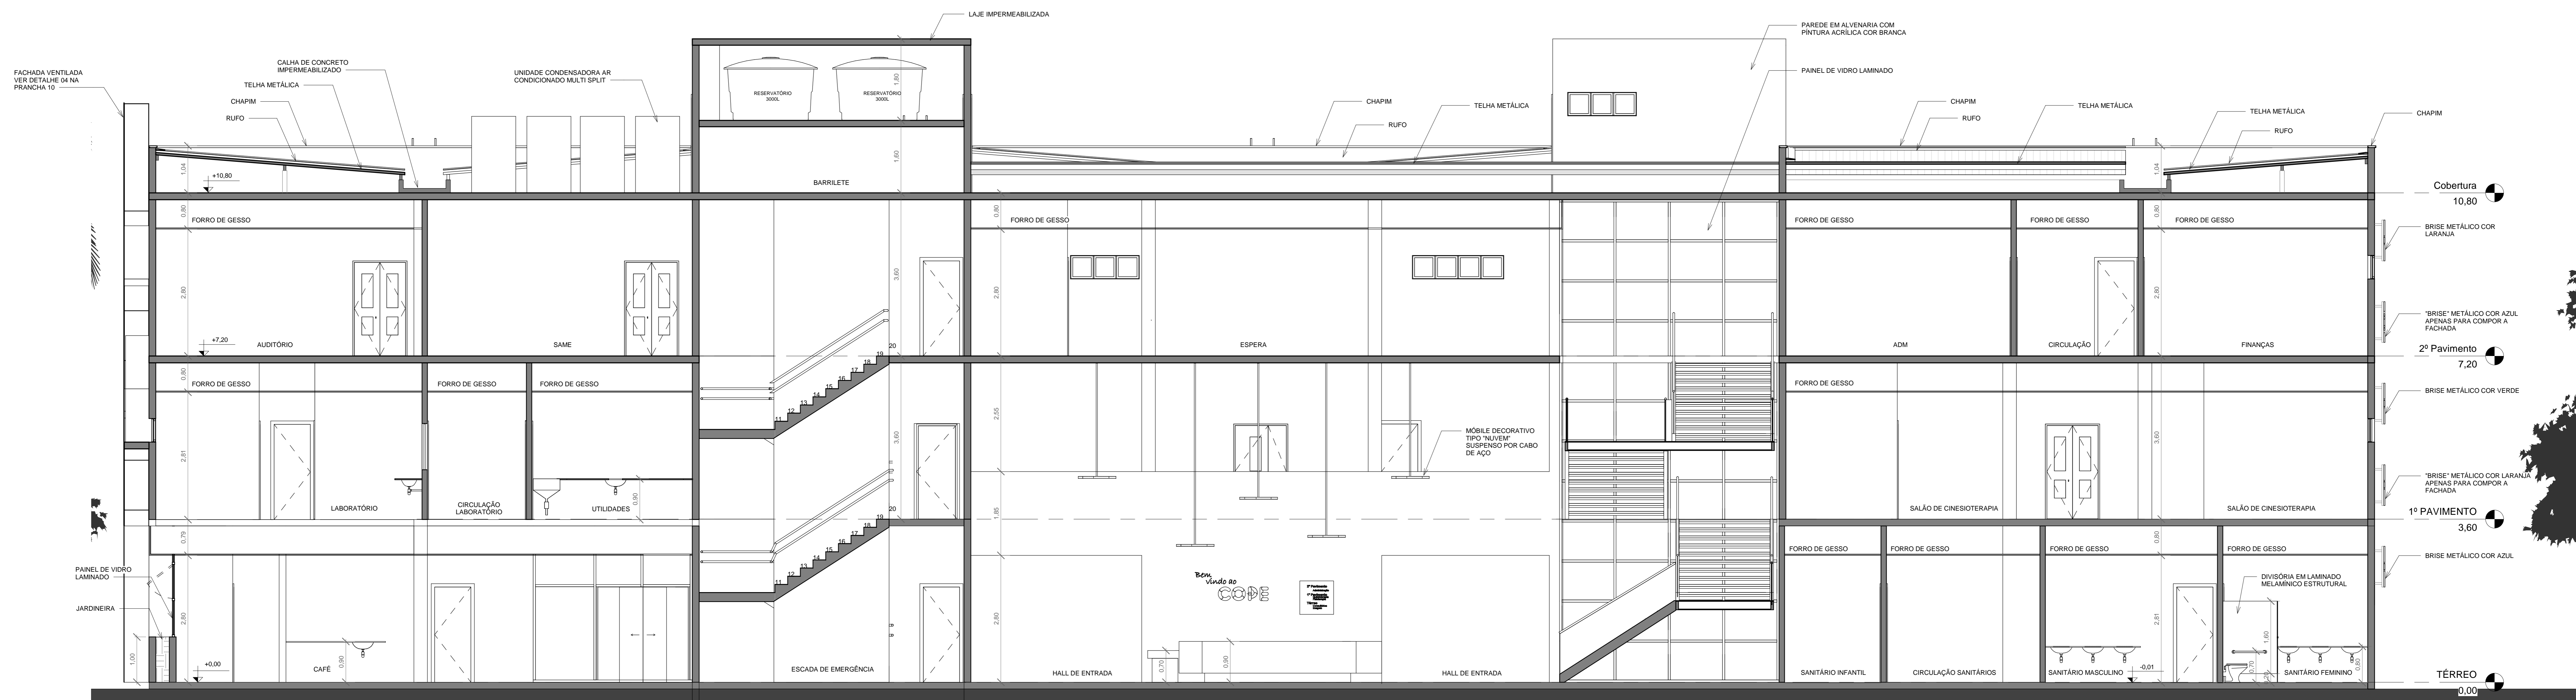

1 Corte AA
1:50

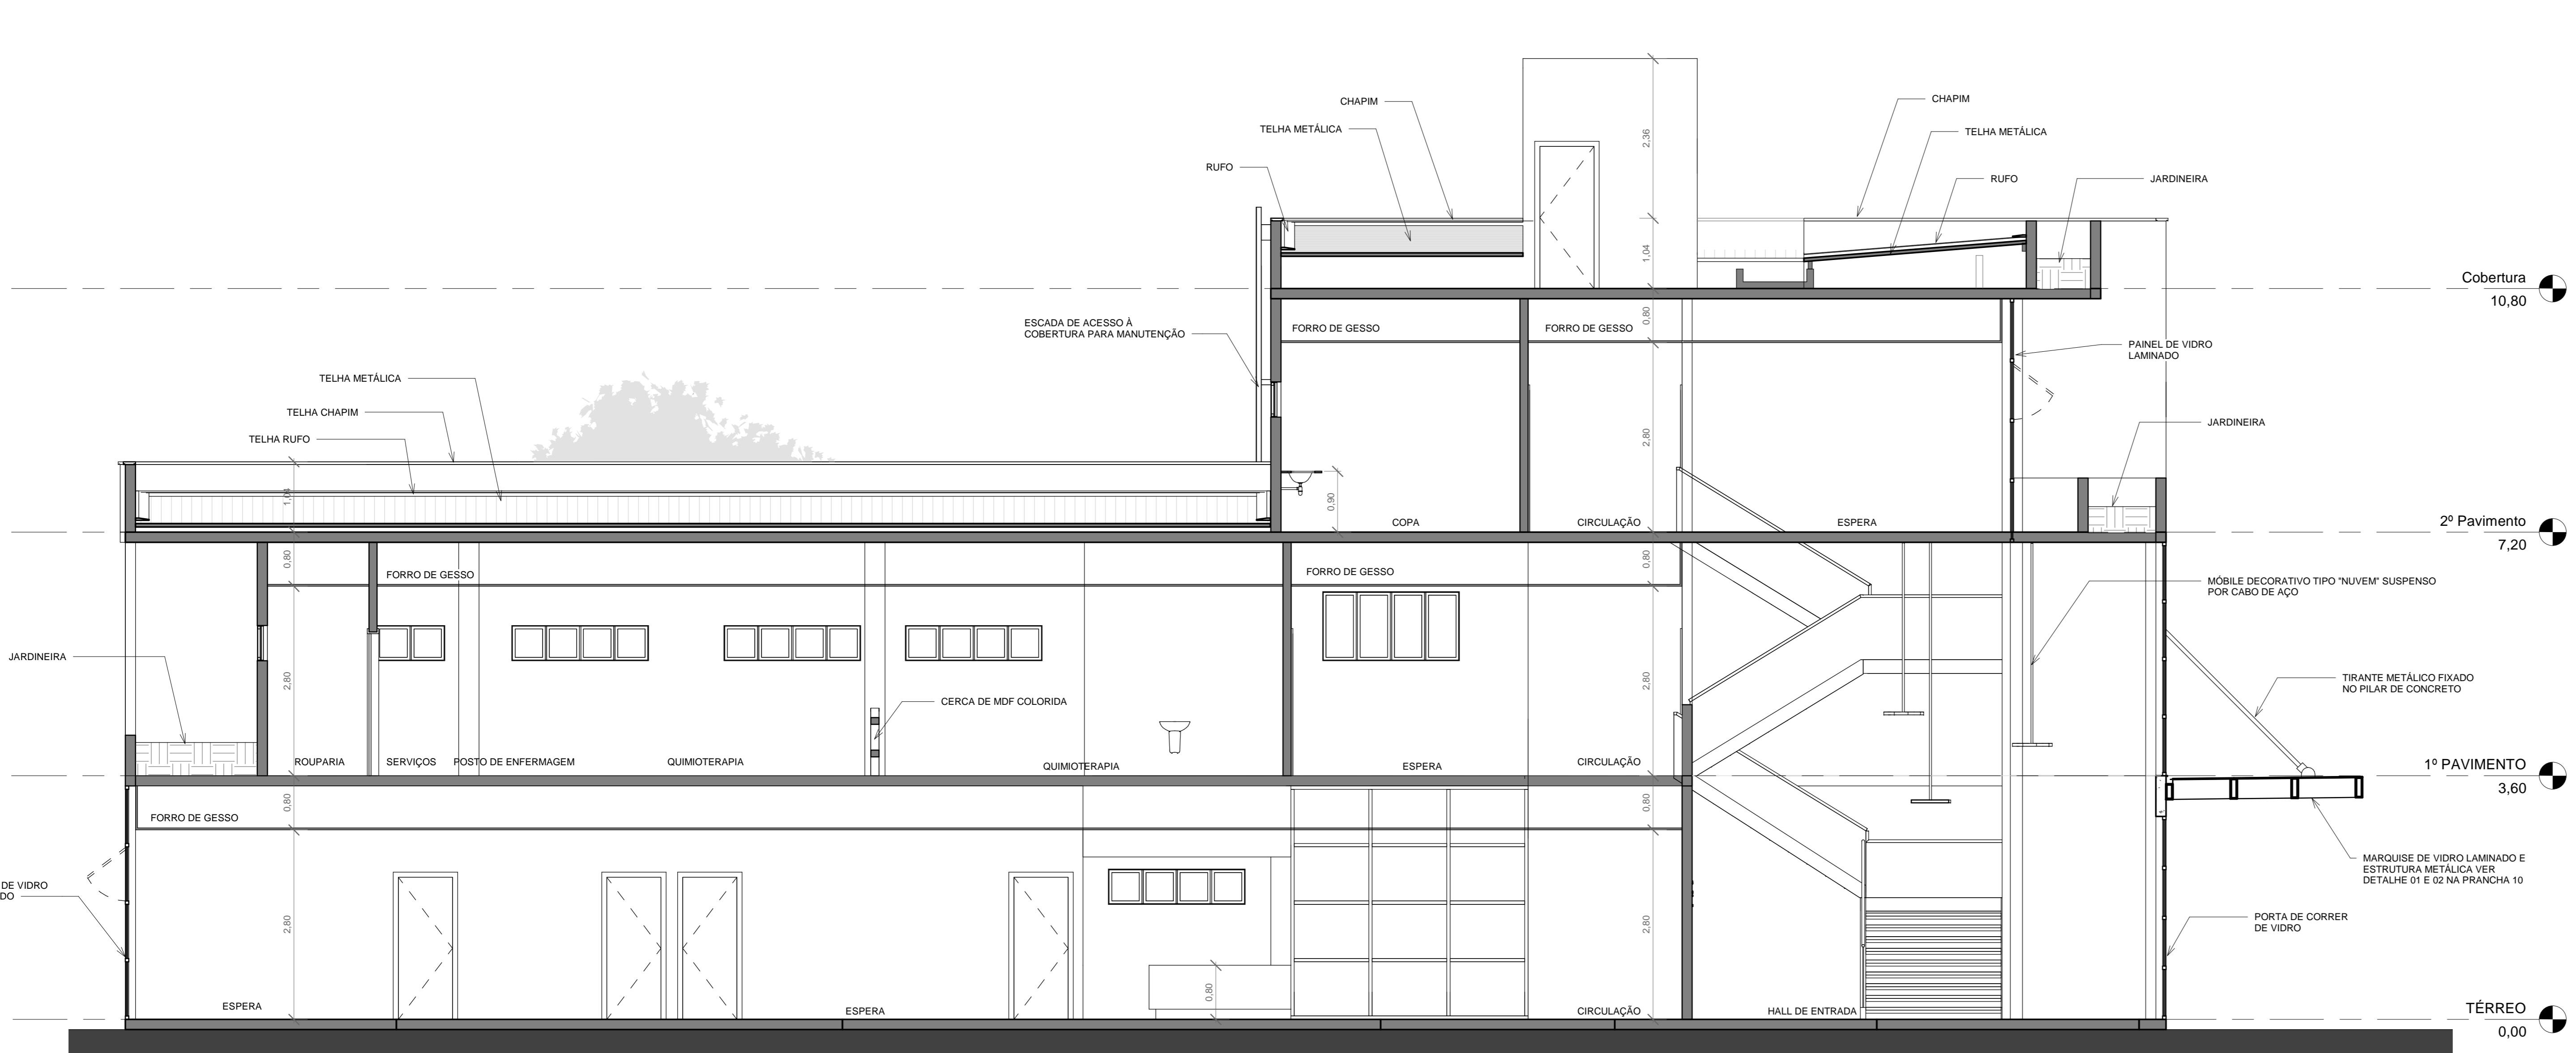


2 CORTE CC
1:50

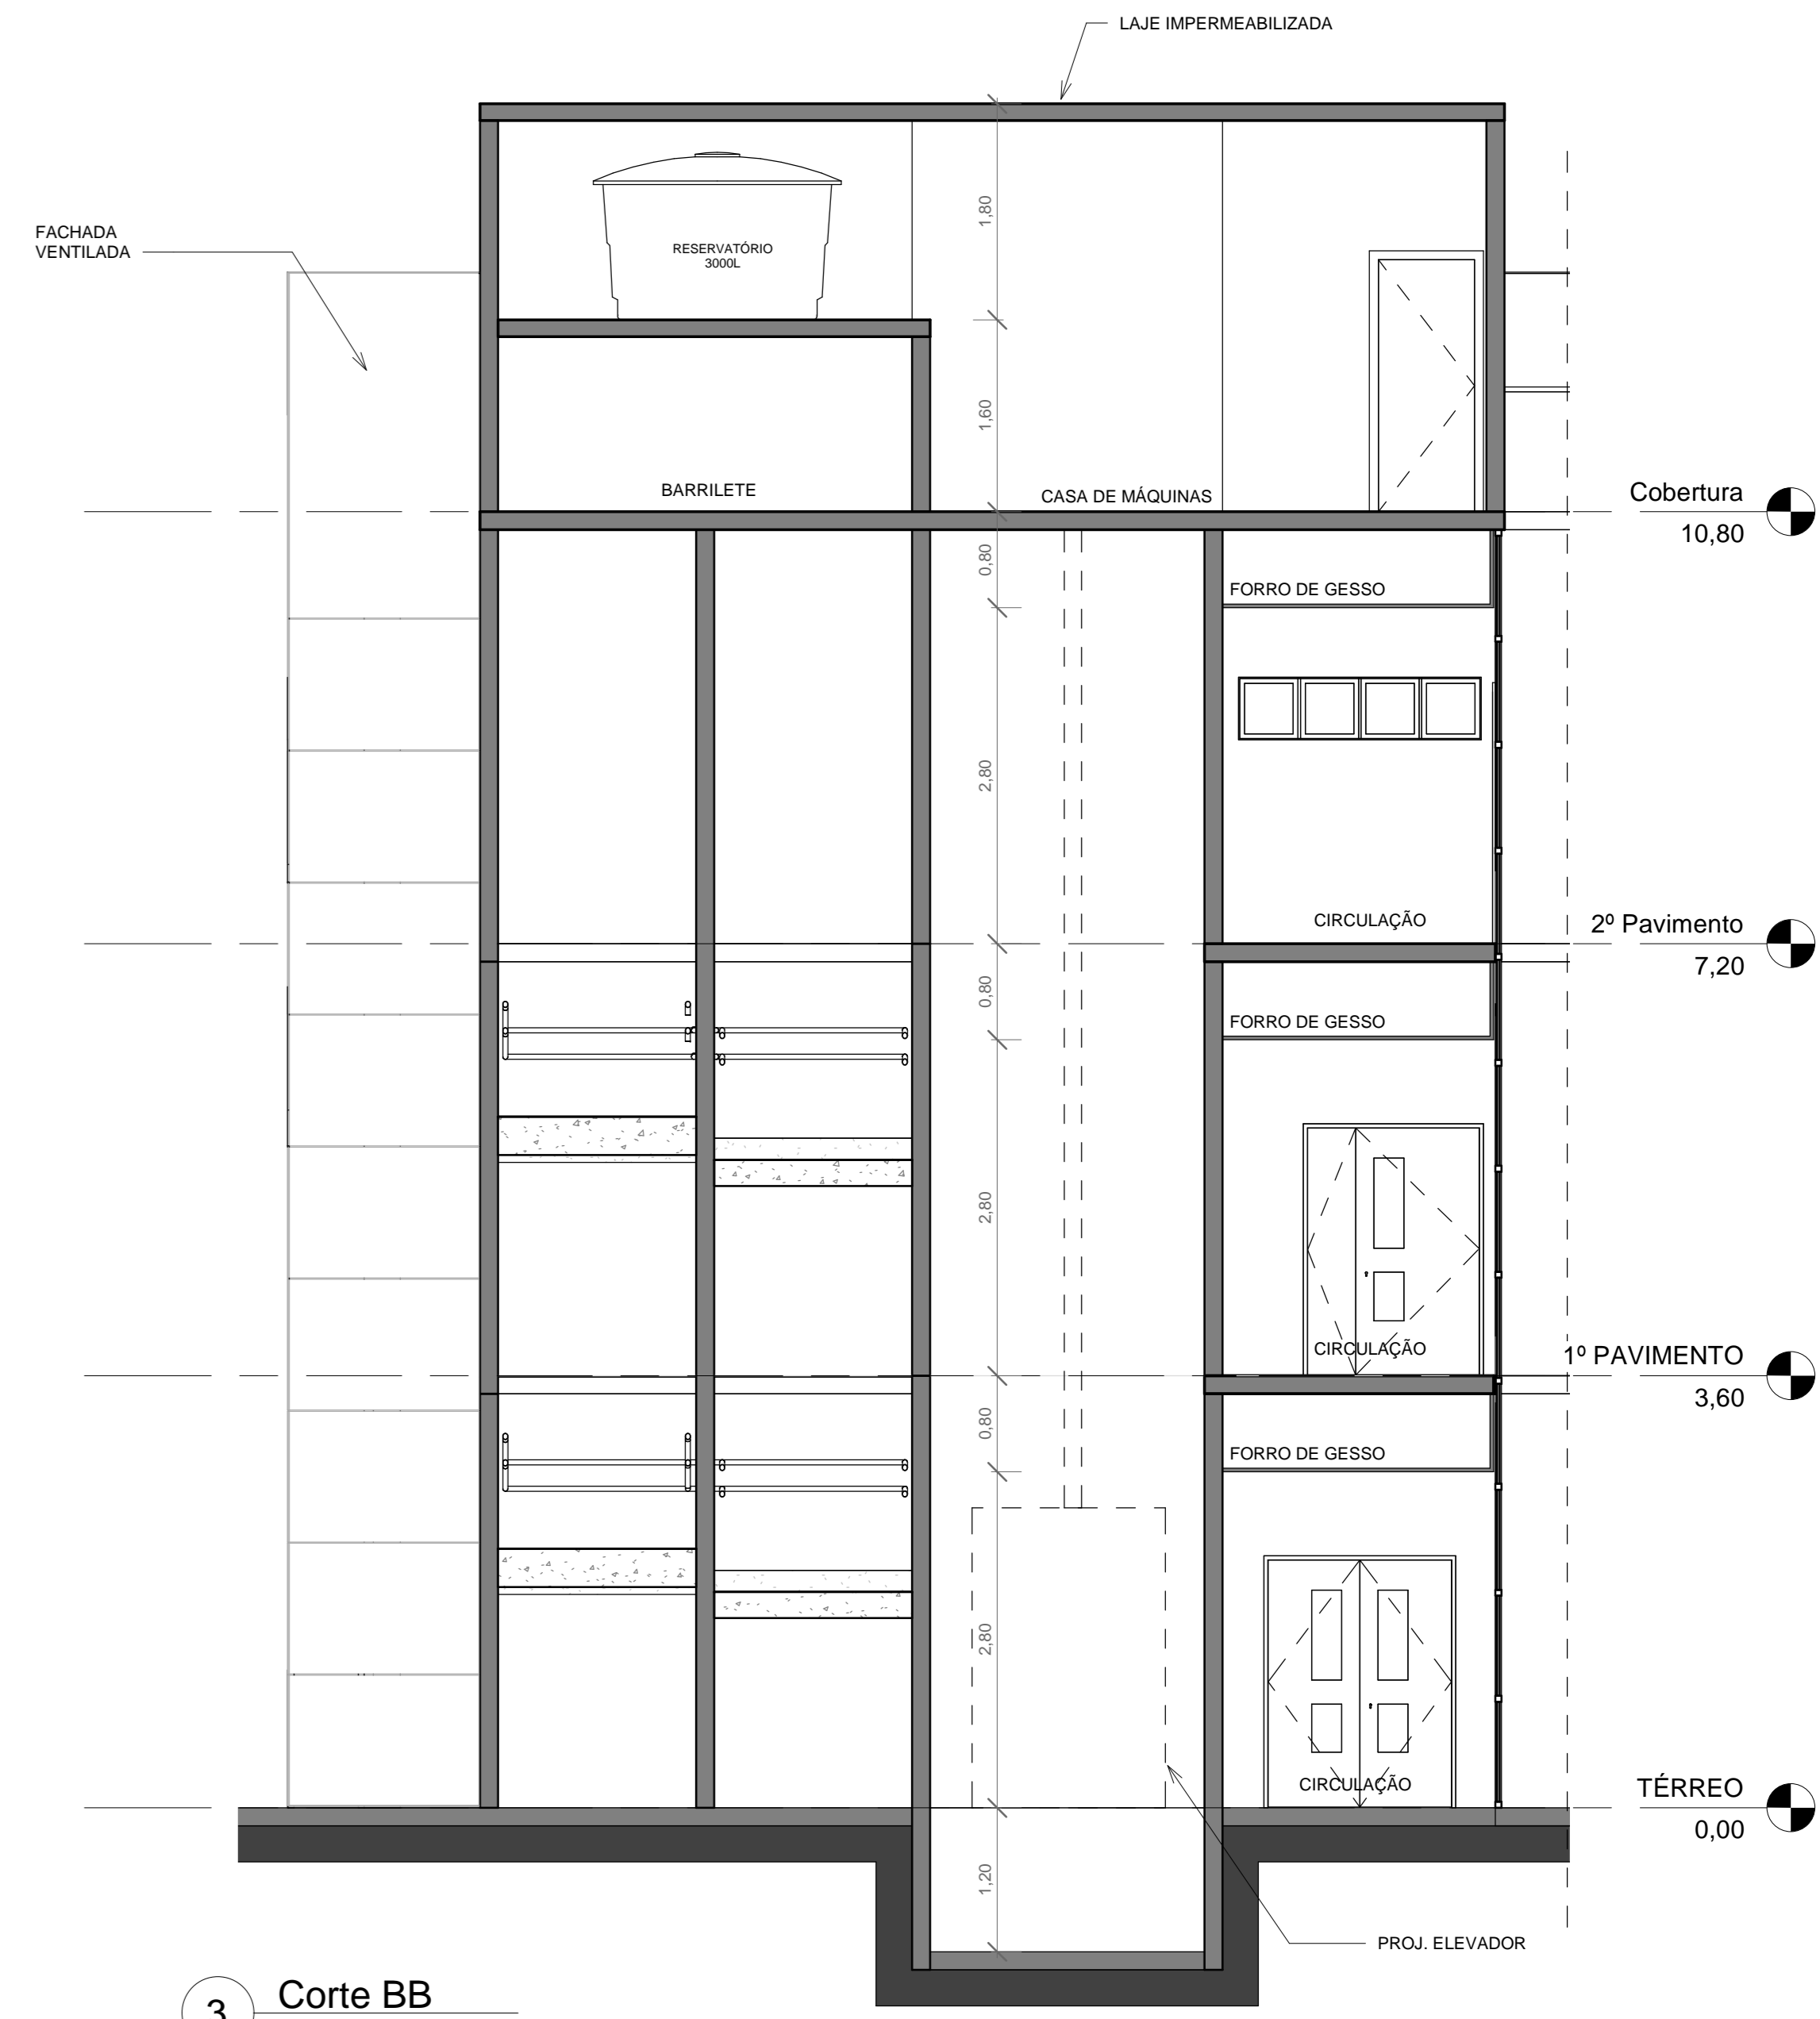

3 Corte BB
1:50

UNIVERSIDADE FEDERAL DA BAHIA TRABALHO FINAL DE GRADUAÇÃO - 2017.2	
ENDEREÇO: AV. SÃO RAFAEL, BAIRRO SÃO MARCOS	MUNICÍPIO:
PROJETO: COPE - CENTRO DE ONCOLOGIA PEDIÁTRICA	PRANCHAS: 07
ASSUNTO: CORTES	ESCALA: 1:50
ORIENTADORA: LUCIANA FURTADO BEZERRA	DATA: 15/02/2018 10:49:05
ORIENTADORA: LUCIANNE FIALHO BATISTA	

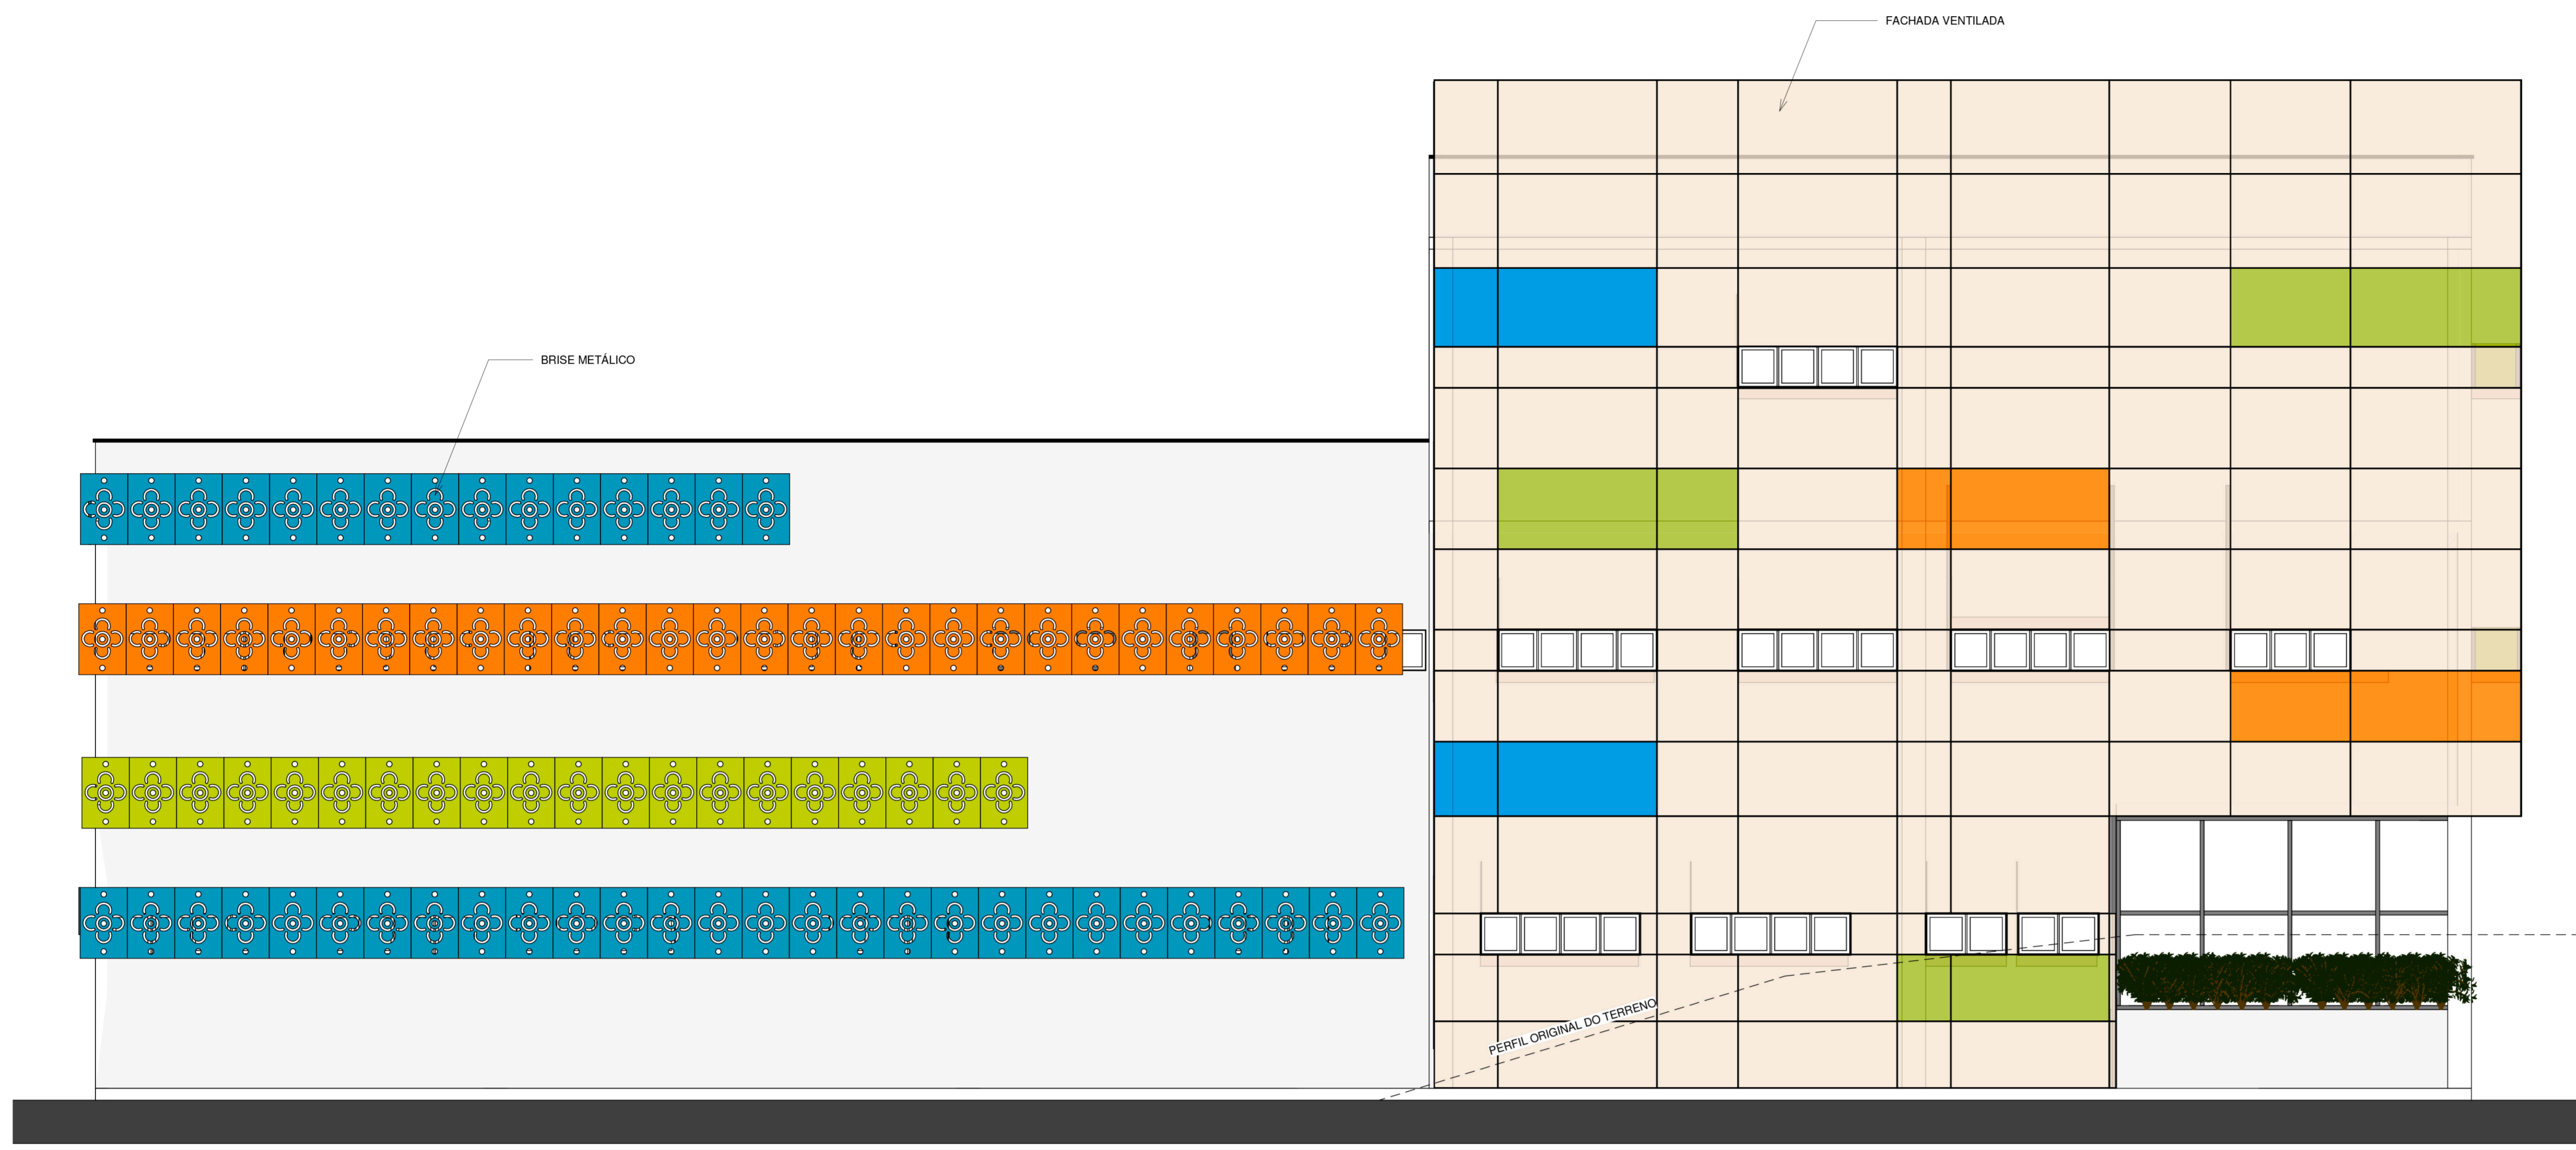


2 FACHADA SUDOESTE
1:50




1 FACHADA SUDESTE
1:50

UNIVERSIDADE FEDERAL DA BAHIA TRABALHO FINAL DE GRADUAÇÃO - 2017.2	
ENDERECO: AV. SÃO RAFAEL, BAIRRO SÃO MARCOS	MUNICIPIO:
PROJETO: COPE - CENTRO DE ONCOLOGIA PEDIÁTRICA	FRANQUIA: 08
ASSUNTO: FACHADAS SE E SO	ESCALA: 1:50
ORIENTADORA: LUCIANA FURTADO BEZERRA	DATA: 14/02/2018 06:31:36
ORIENTADORA: LUCIANNE FIALHO BATISTA	

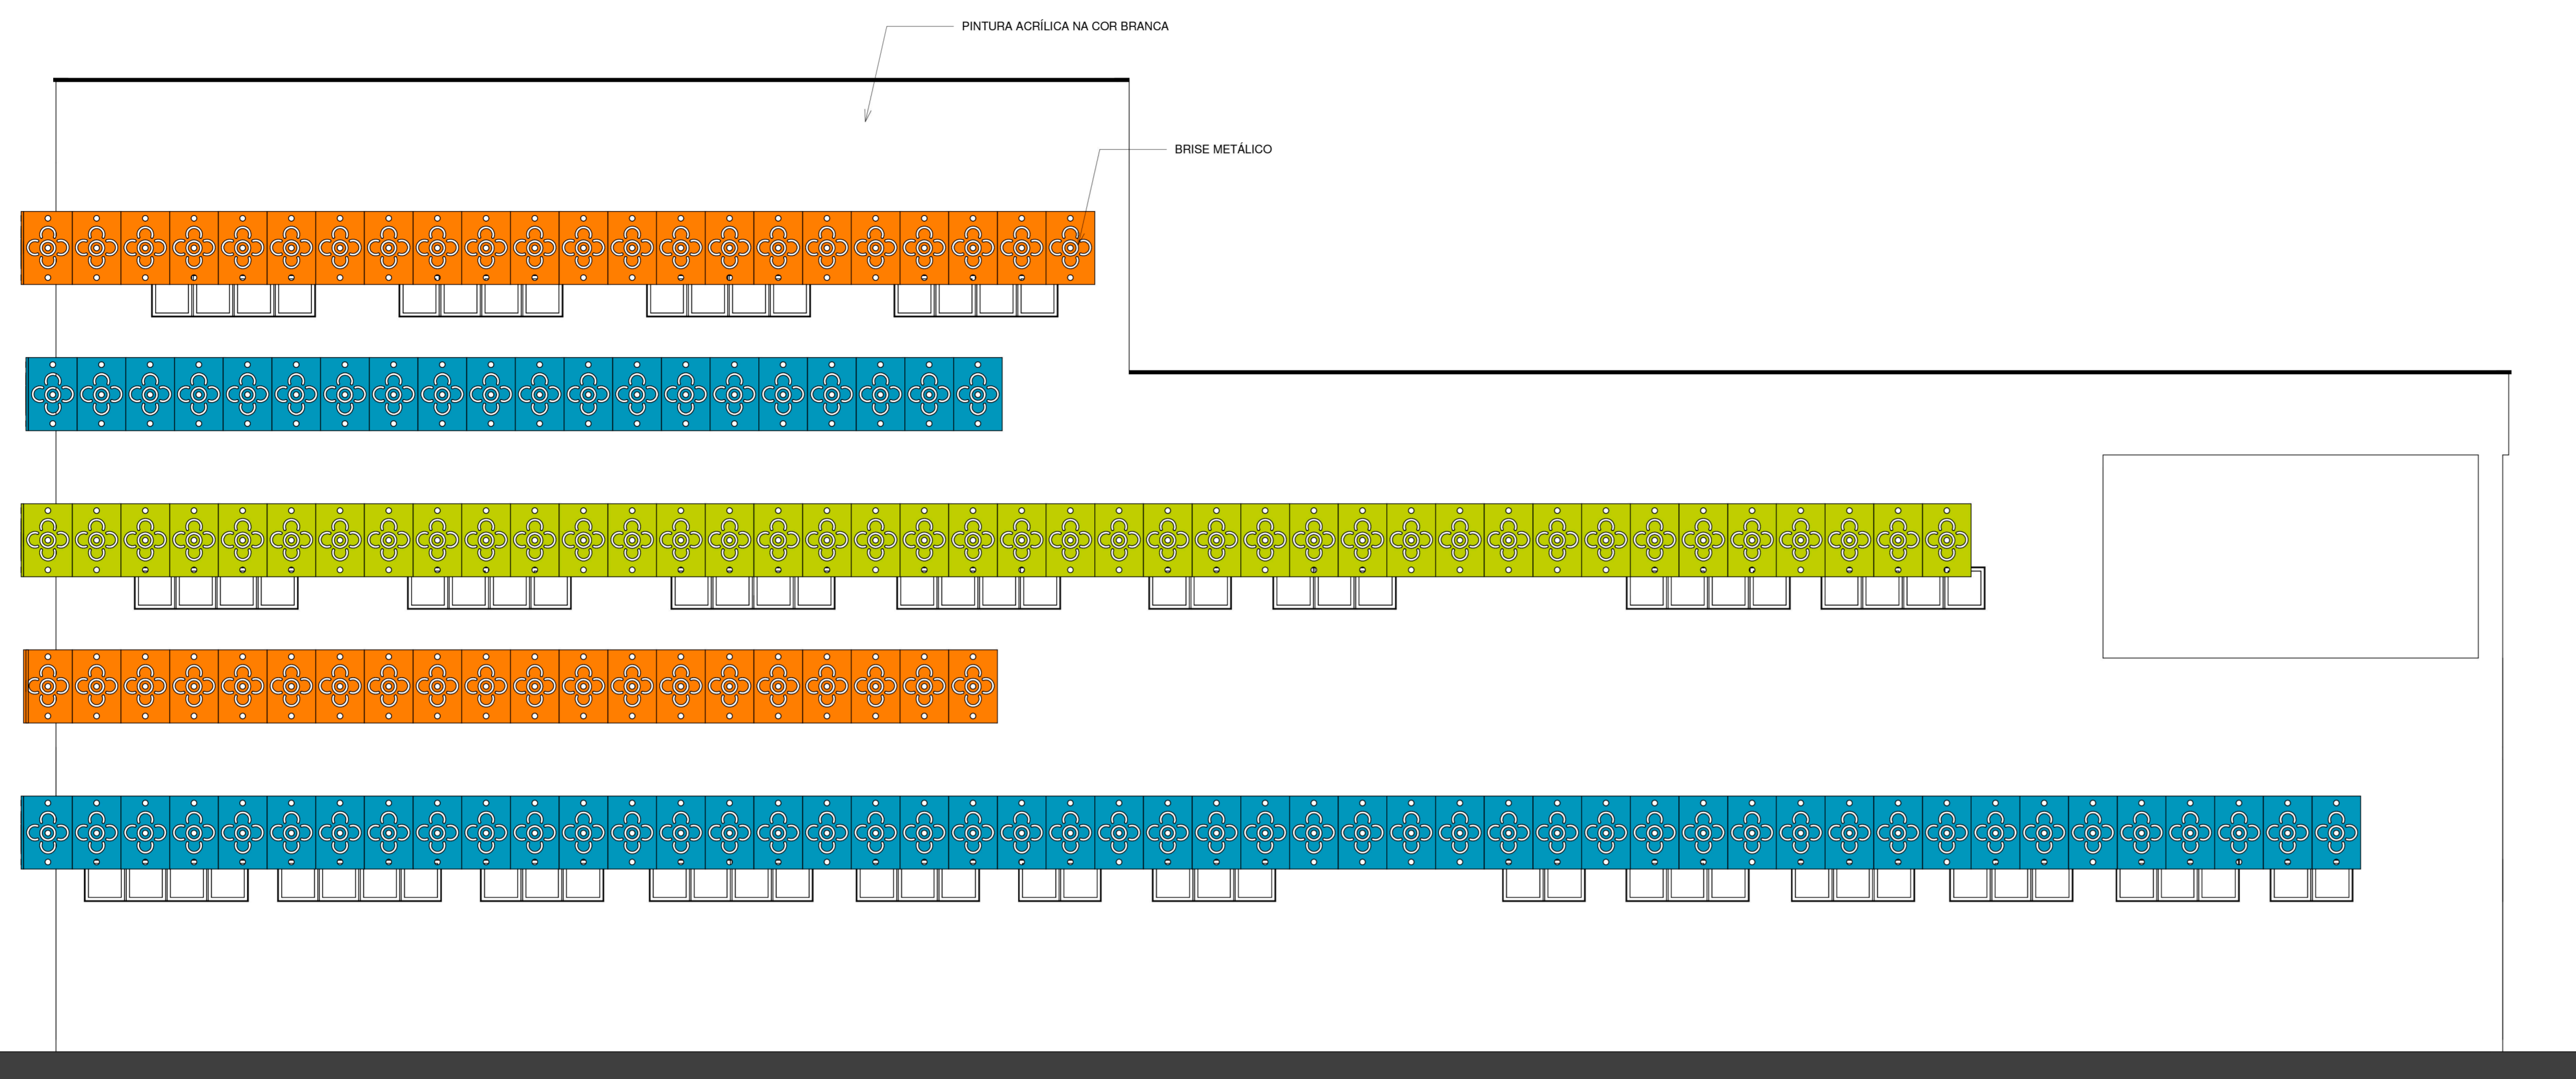


2 FACHADA NORDESTE
1:50

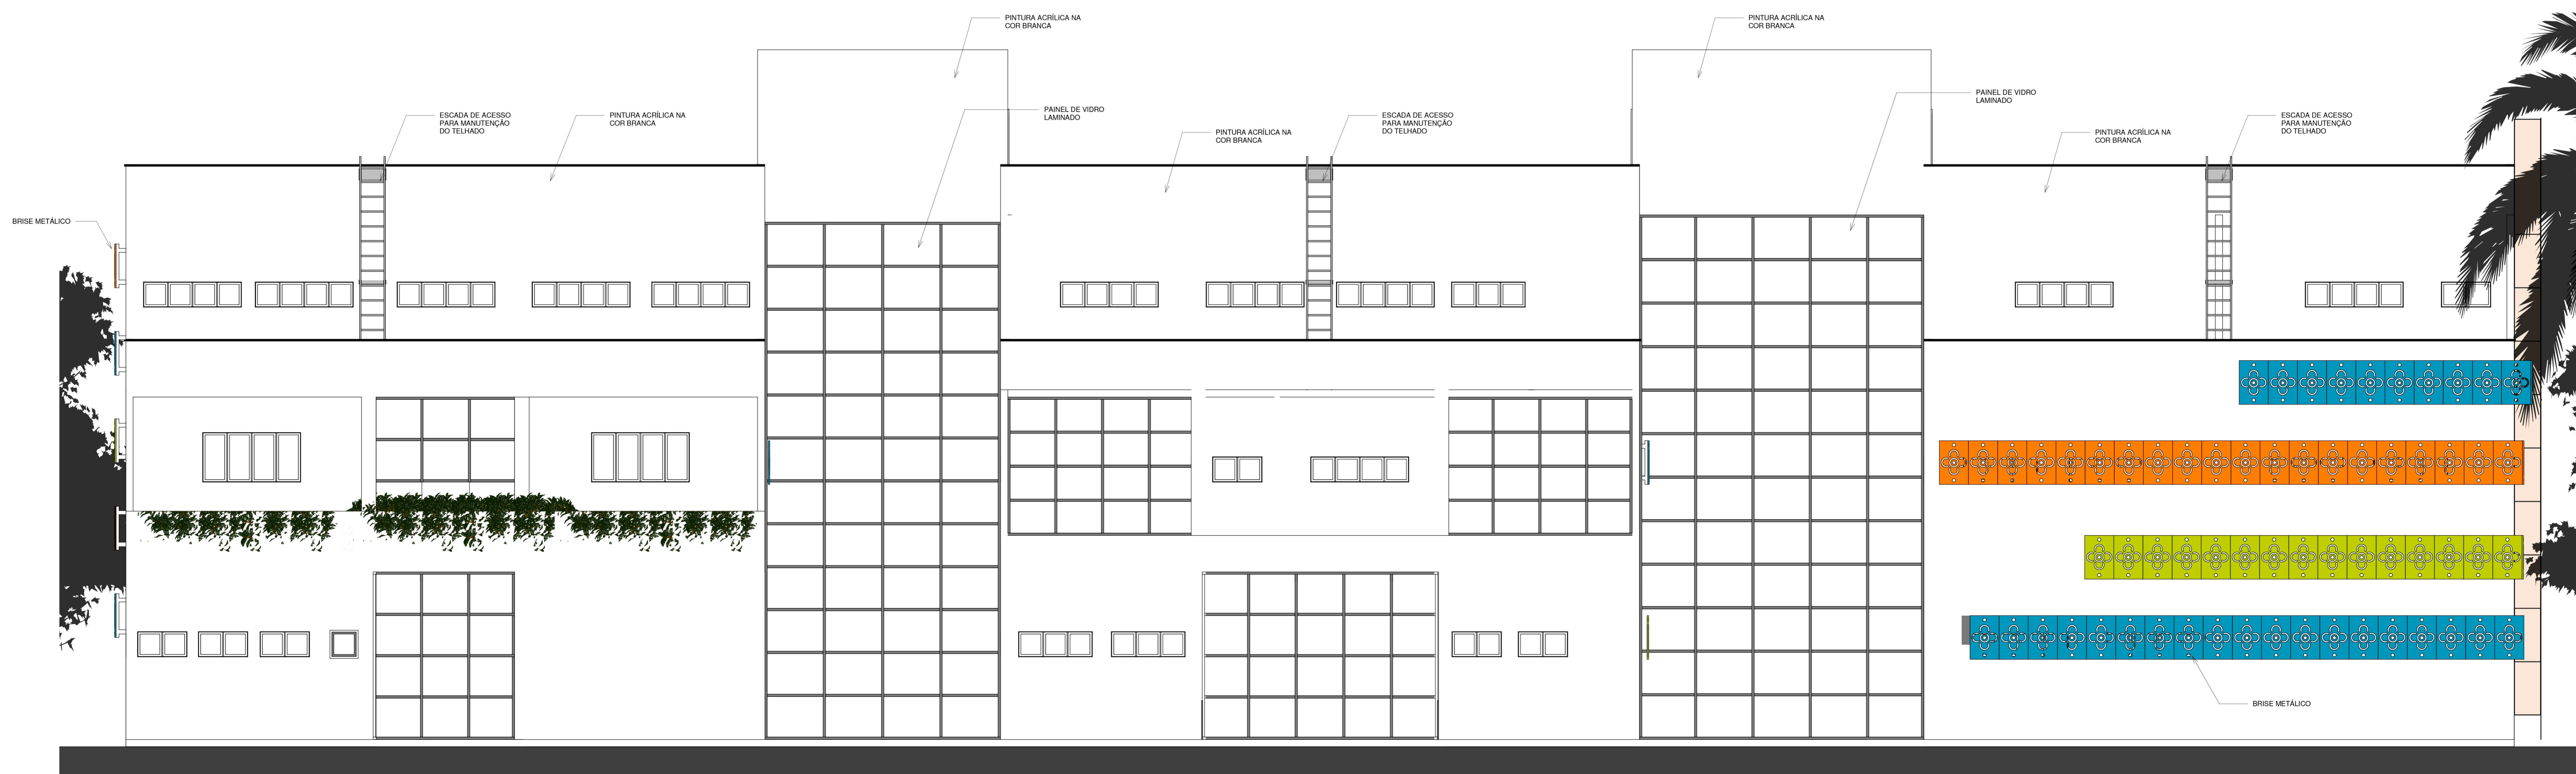


1 FACHADA NOROESTE
1:50


UNIVERSIDADE FEDERAL DA BAHIA TRABALHO FINAL DE GRADUAÇÃO - 2017.2	
ENDERECO: AV. SÃO RAFAEL, BAIRRO SÃO MARCOS	MUNICIPIO:
PROJETO: COPE - CENTRO DE ONCOLOGIA PEDIÁTRICA	FRANQUIA: 09
ASSUNTO: FACHADAS NE E NO	ESCALA: 1:50
ORIENTADORA: LUCIANA FURTADO BEZERRA	DATA: 15/02/2018 12:47:04
ORIENTADORA: LUCIANNE FIALHO BATISTA	

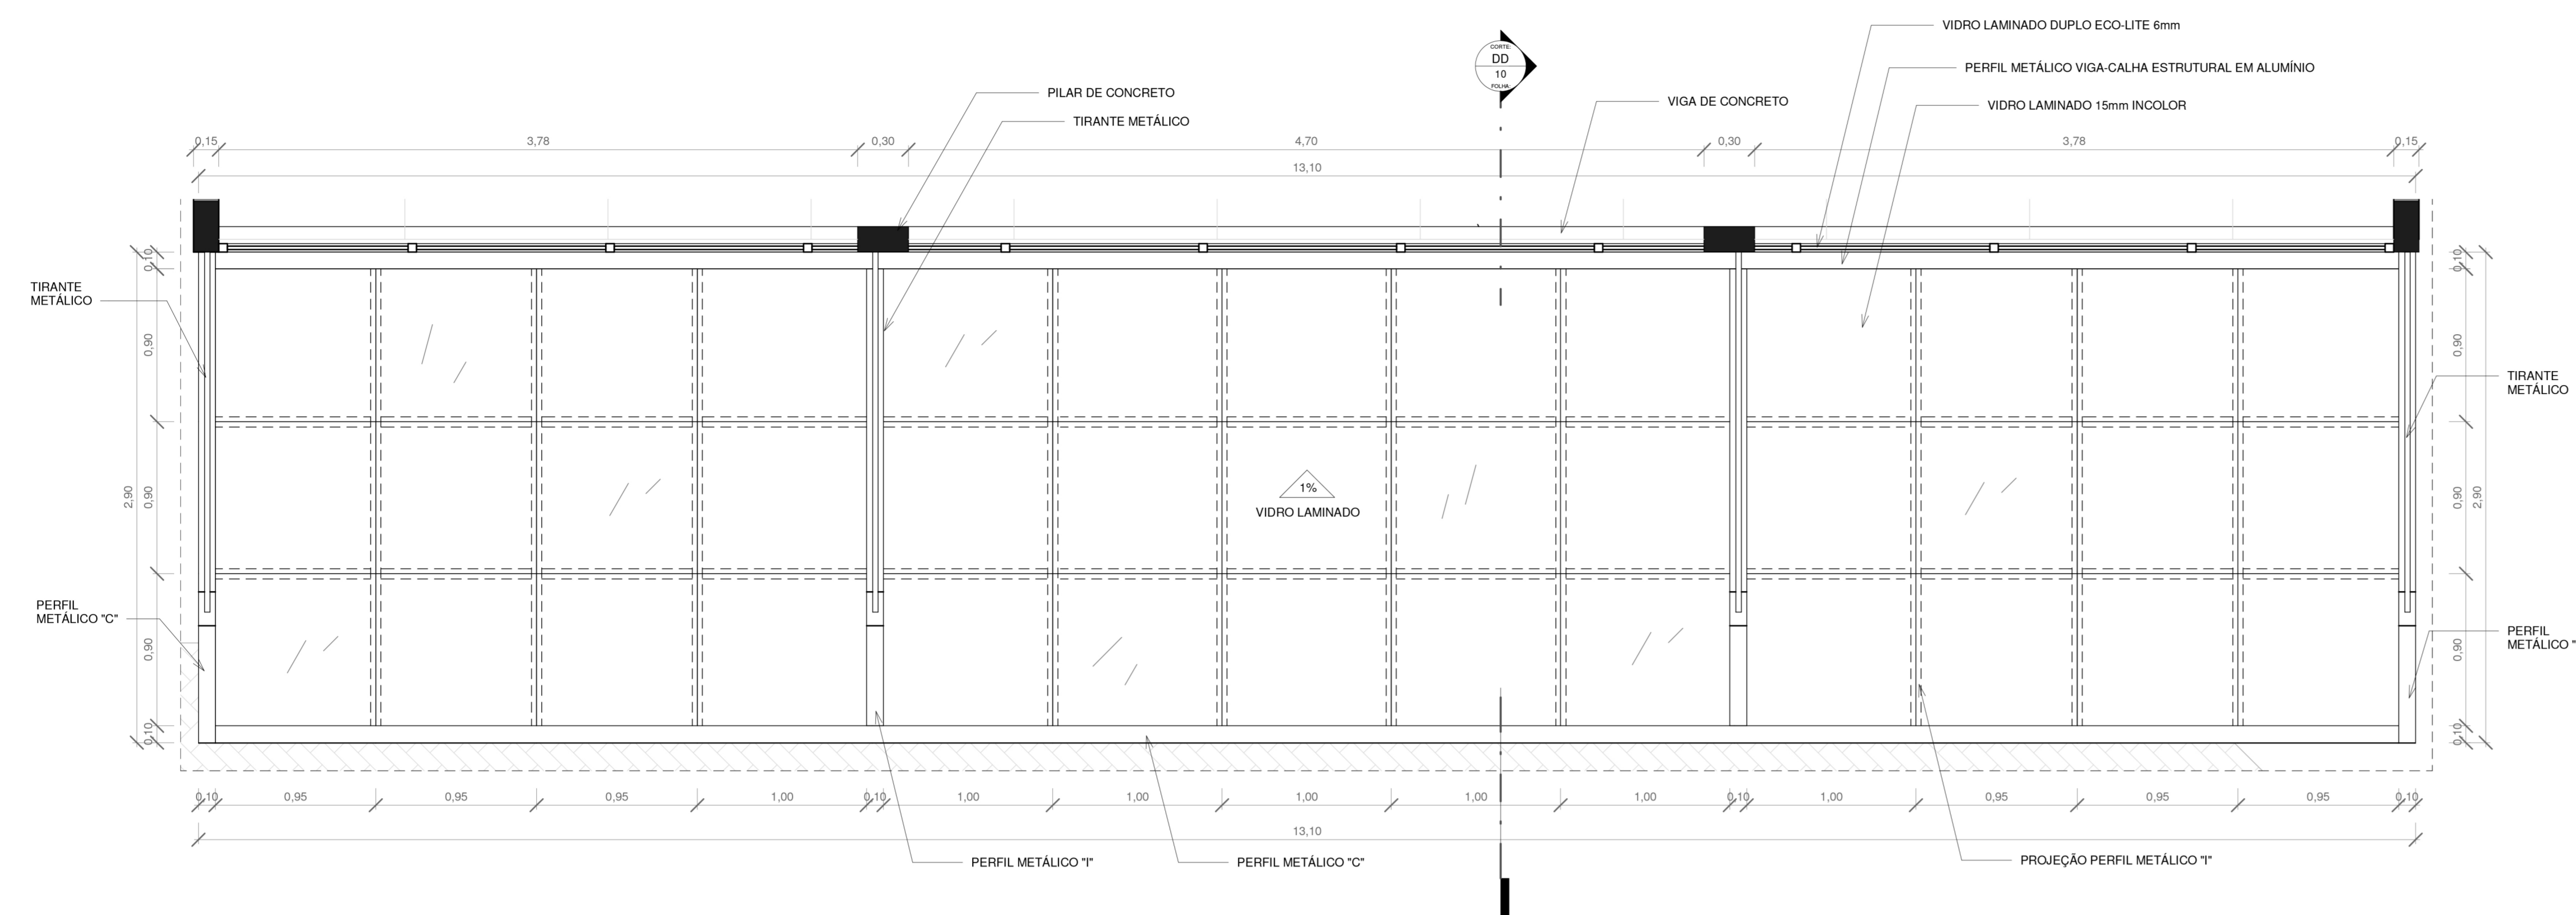


1 MARQUISE - PLANTA BAIXA
1:25

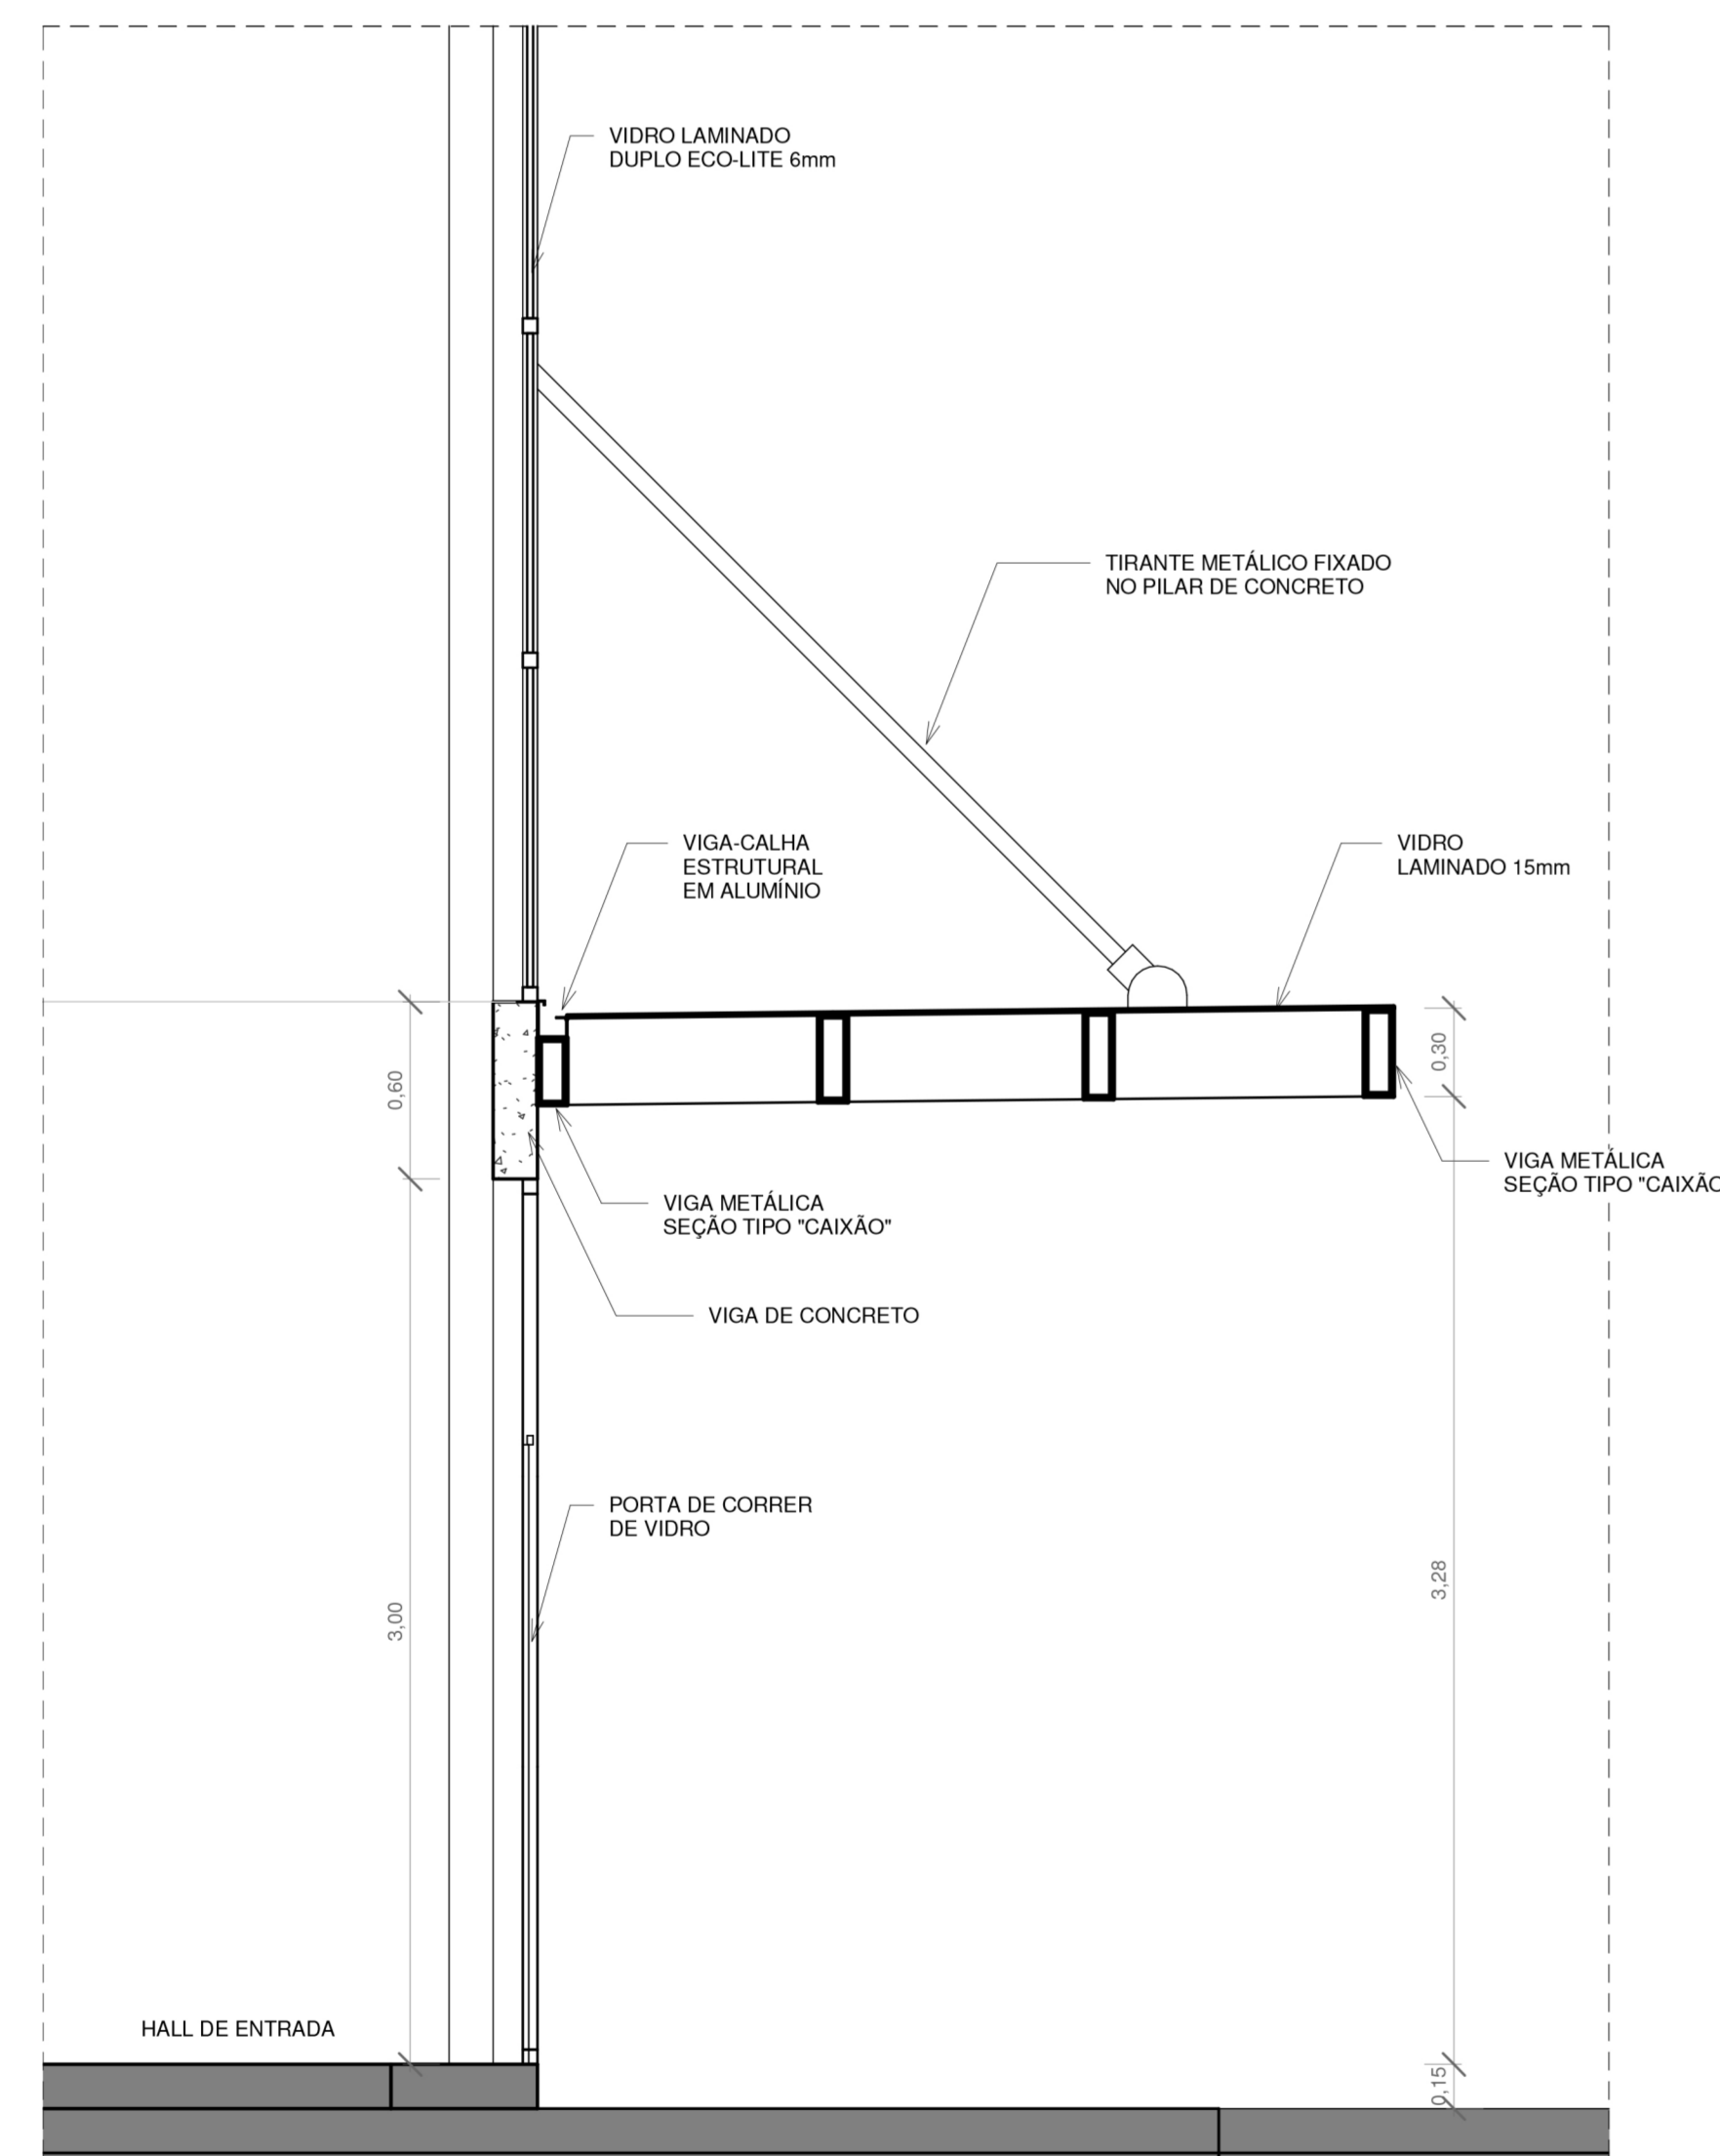

2 CORTE MARQUISE
1:25

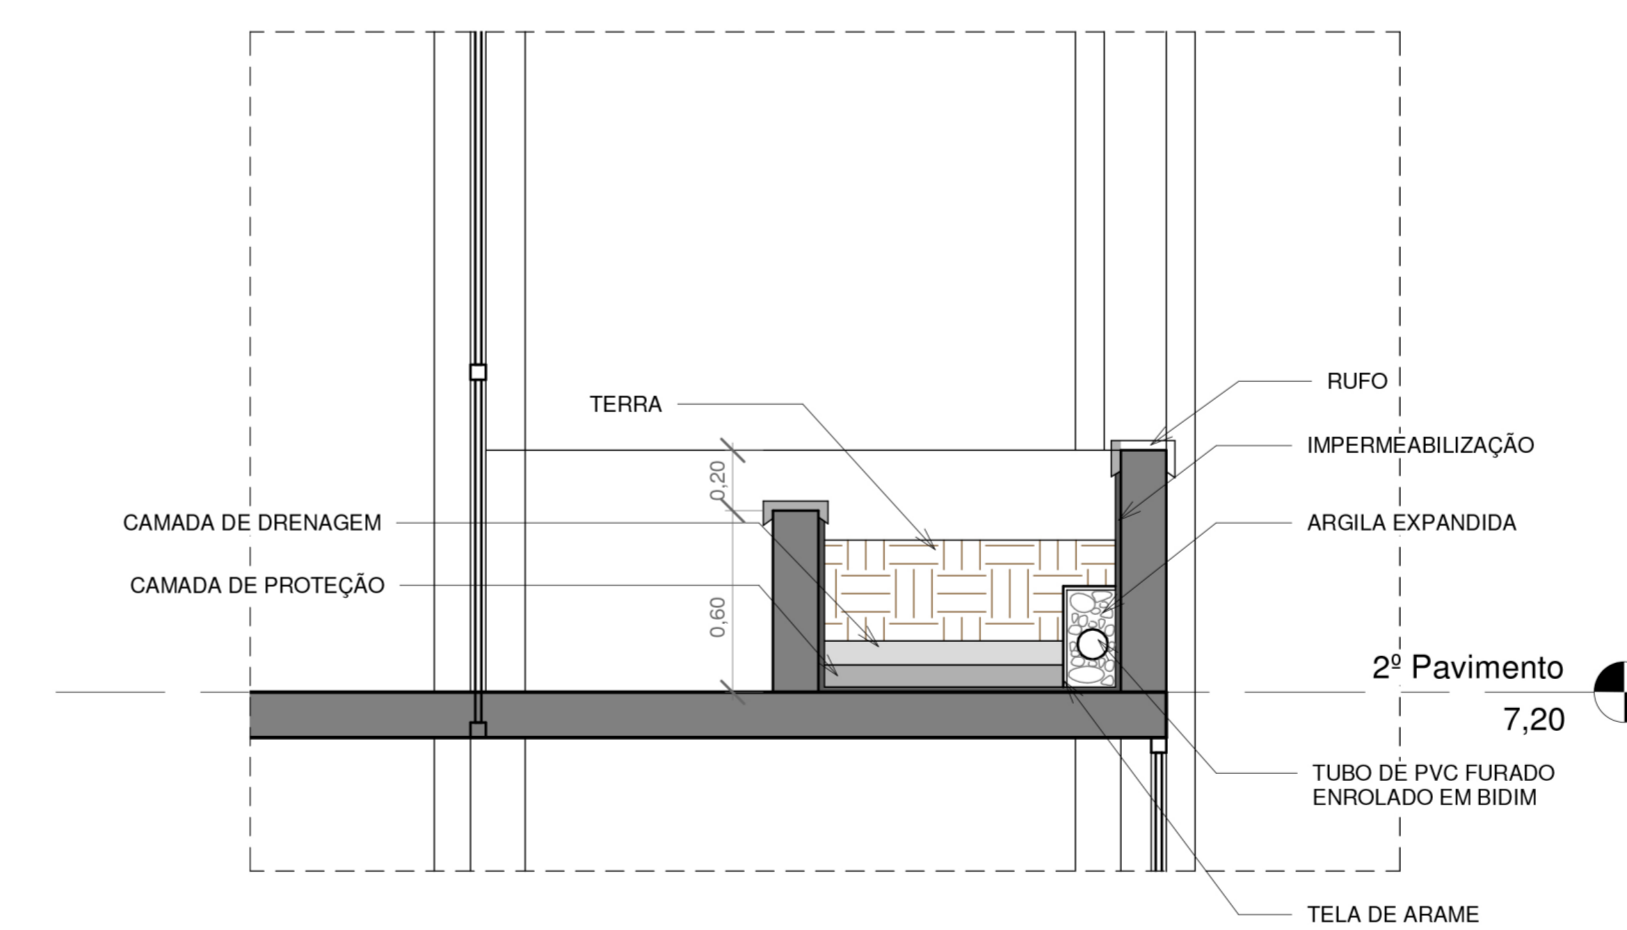

3 CORTE - JARDINEIRA
1:25

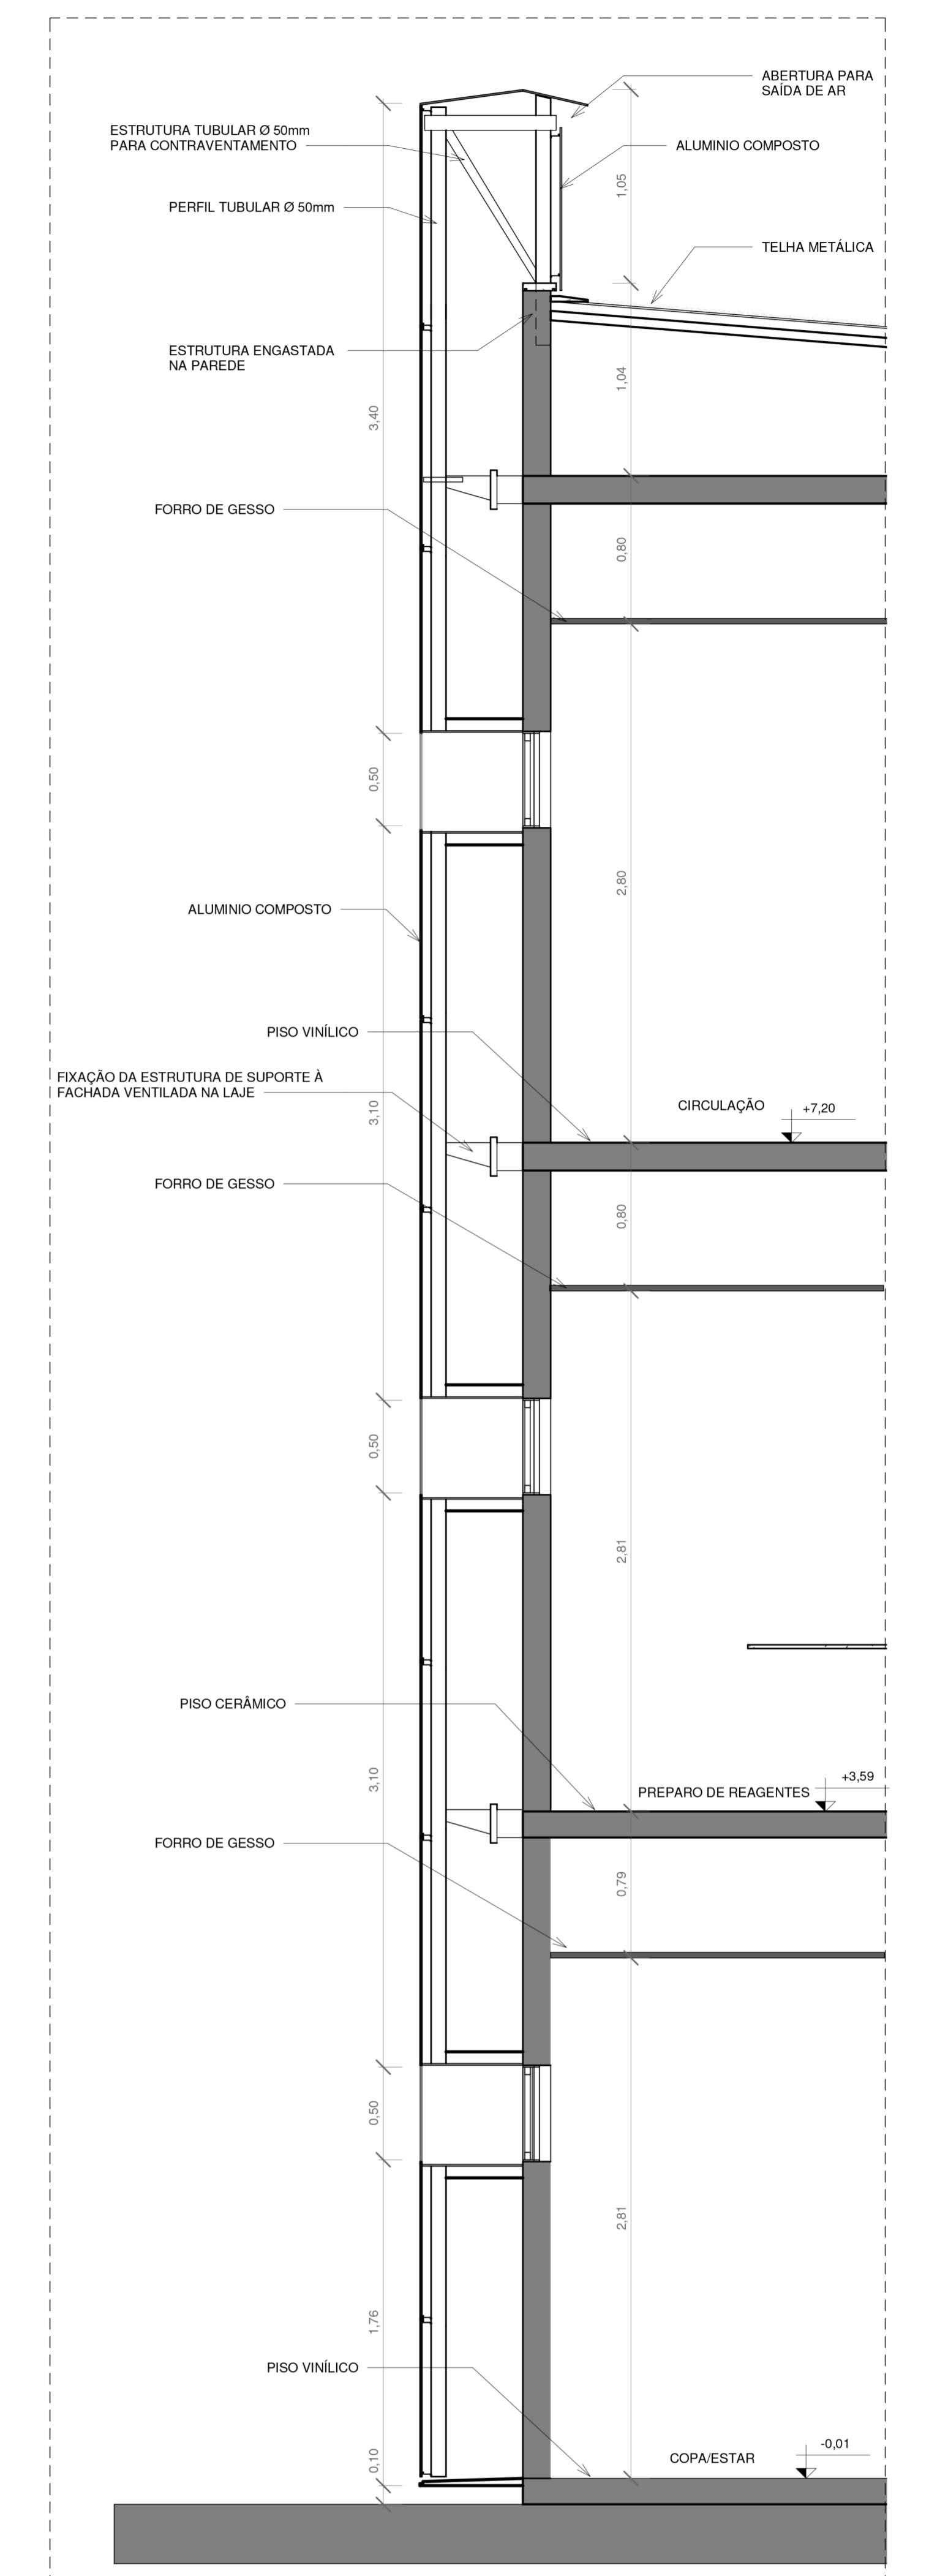

4 CORTE - FACHADA VENTILADA
1:25

UNIVERSIDADE FEDERAL DA BAHIA TRABALHO FINAL DE GRADUAÇÃO - 2017.2	
ENDEREÇO: AV. SÃO RAFAEL, BAIRRO SÃO MARCOS	MUNICÍPIO:
PROJETO: COPE - CENTRO DE ONCOLOGIA PEDIÁTRICA	FRANCHA: 11
ASSUNTO: DETALHES	ESCALA: 1:25
ORIENTADORA: LUCIANA FURTADO BEZERRA	DATA: 14/02/2018 09:34:00
ORIENTADORA: LUCIANNE FIALHO BATISTA	