




QUADRO DE ESQUADRIAS

CÓDIGO	DIMENSÕES			ESPECIFICAÇÕES	TIPO	QUANTIDADE
	LARGURA	ALTURA	PELTORE			
01	2,00	3,00	Porta de Abrir: 01 Folha: Material: Madeira.	6200 - 90°	01
02	1,00	2,60	Porta de Abrir: 02 Folhas: Material: Madeira.	6200 - 90°	02
03	0,70	2,10	Porta de Abrir: 01 Folha: Material: Madeira.	6200 - 90°	01
04	0,60	2,10	Porta de Abrir: 01 Folha: Material: Madeira.	6200 - 90°	01
05	2,50	1,20	1,00	Janela de Abrir: 02 Folhas: Material: Madeira.	02
06	1,00	1,20	1,00	Janela de Abrir: 02 Folhas: Material: Madeira.	01
07	0,50	0,40	1,00	Janela Basculante: Material: Madeira.	07

LEGENDA

TIPO DE REVESTIMENTO	DESCRIÇÃO
[Symbol]	ALVENARIA DE PEDRA EXISTENTE.
[Symbol]	ALVENARIA DE PEDRA A CONSTRUIR.
[Symbol]	ALVENARIA DE BLOCO CERÂMICO A CONSTRUIR COM REVESTIMENTO DE CIMENTO QUEIMADO.
[Symbol]	A DEMOLIR.

01 - MEDIDAS EM METROS.
02 - TODAS AS MEDIDAS DEVERÃO SER RIGOROSAMENTE CONFERIDAS NA OBRA.
03 - TODAS AS ESPECIFICAÇÕES DEVERÃO SER CONFIRMADAS COM O CONTRATANTE POR OCASIÃO DA OBRA.

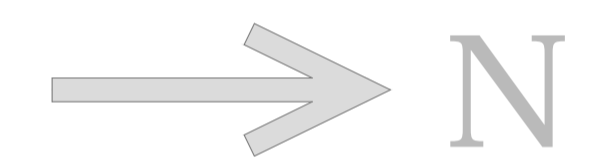

CENTRO DE DOCUMENTAÇÃO E MEMÓRIA
DOS TERREIROS DE CANDOMBLÉ



UNIVERSIDADE FEDERAL DA BAHIA
FACULDADE DE ARQUITETURA E URBANISMO

TRABALHO FINAL DE GRADUAÇÃO
AUTOR: CARLOS ENRIQUE FERREIRA SANTOS
ORIENTADORES: FÁBIO VELAME
ARIADNE MORAIS

1º PAVIMENTO
PLANTA BAIXA CONSTRUTIVA
ESCALA: 1:100
DATA: 27/07/2018