




PLANTA BAIXA
ESCALA 1:50

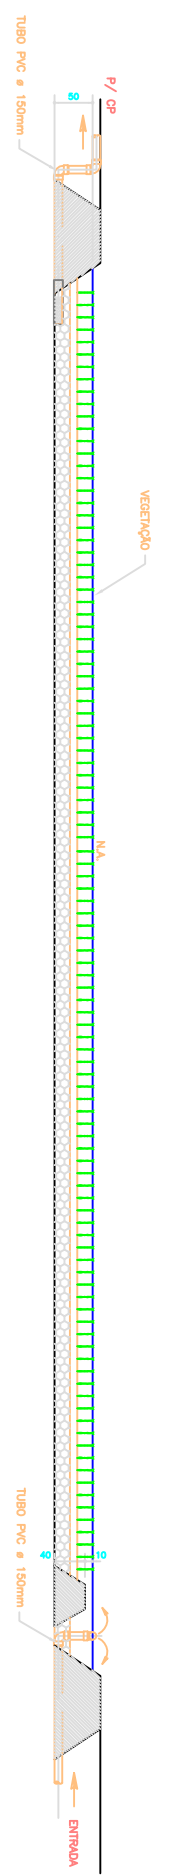


CORTE A-A
ESCALA 1:50

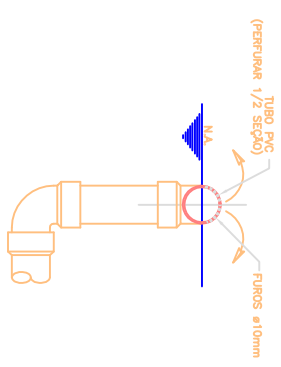


DETALHE 3
ESCALA 1:10

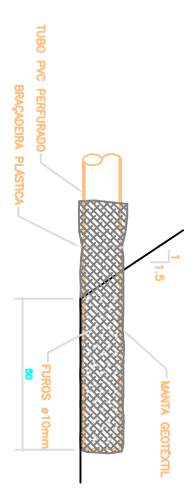


DETALHE 4
ESCALA 1:10

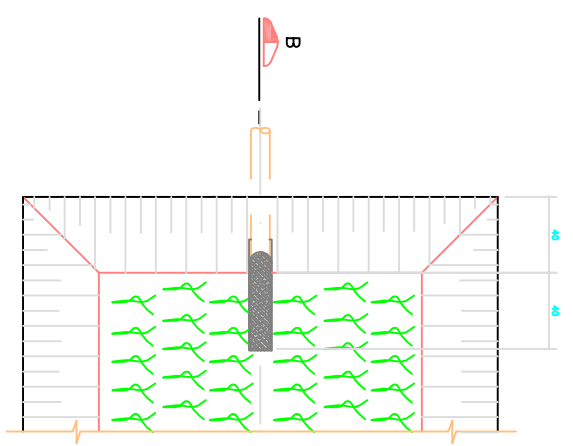

DETALHE 1
ESCALA 1:20

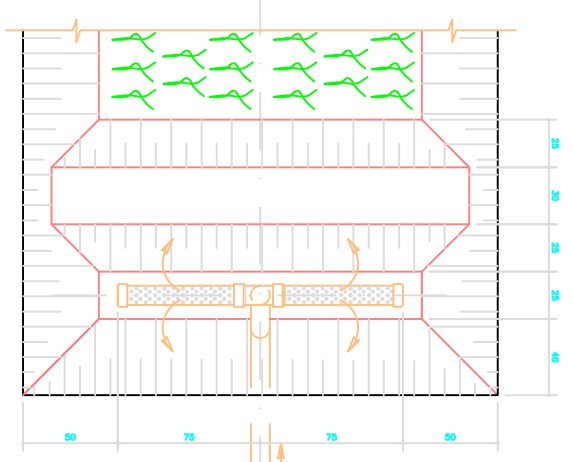


DETALHE 2
ESCALA 1:20

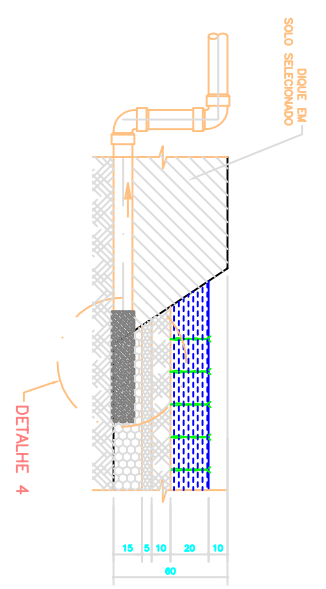

DETALHE 4

CORTE B-B
ESCALA 1:20

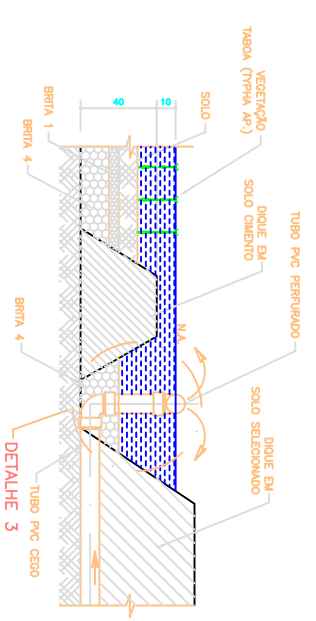

DETALHE 3

- NOTAS:**
1. DIMENSÕES EM CENTÍMETROS E ELEVÇÕES EM METROS, EXCETO ONDE INDICADO.
 2. INSTALAR TUBULAÇÃO ø 5" NO INTERIOR DA CAIXA DE SAÍDA DA LAJOTA AMBARRADA, NO ORIFÍCIO EXISTENTE, INTERLIGANDO A LAJOTA COM O METALÃO.

PROPOSTOR		PROJETADEIRO	
ATERRO SANITÁRIO DE ITAPARICA		Planta 18 - Perfil do Metano Considerado na RTE - ARI ITAPARICA	
DATA	FECHA	DATA	FECHA
10/2018	10/2018	10/2018	10/2018