




PLANTA BAIXA
ESC:1/25

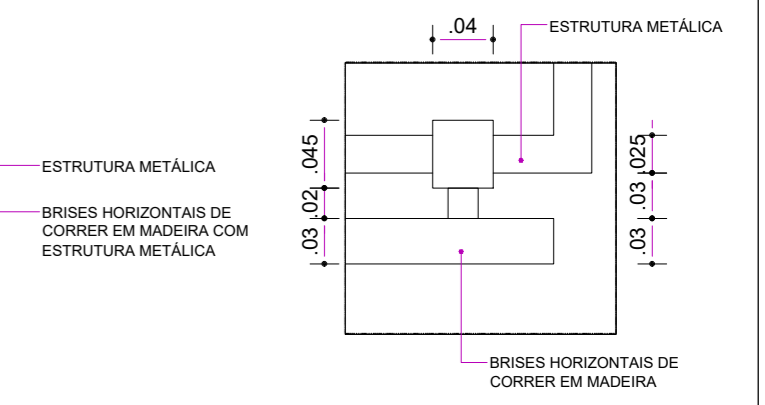

DETALHE 01
ESC:1/5

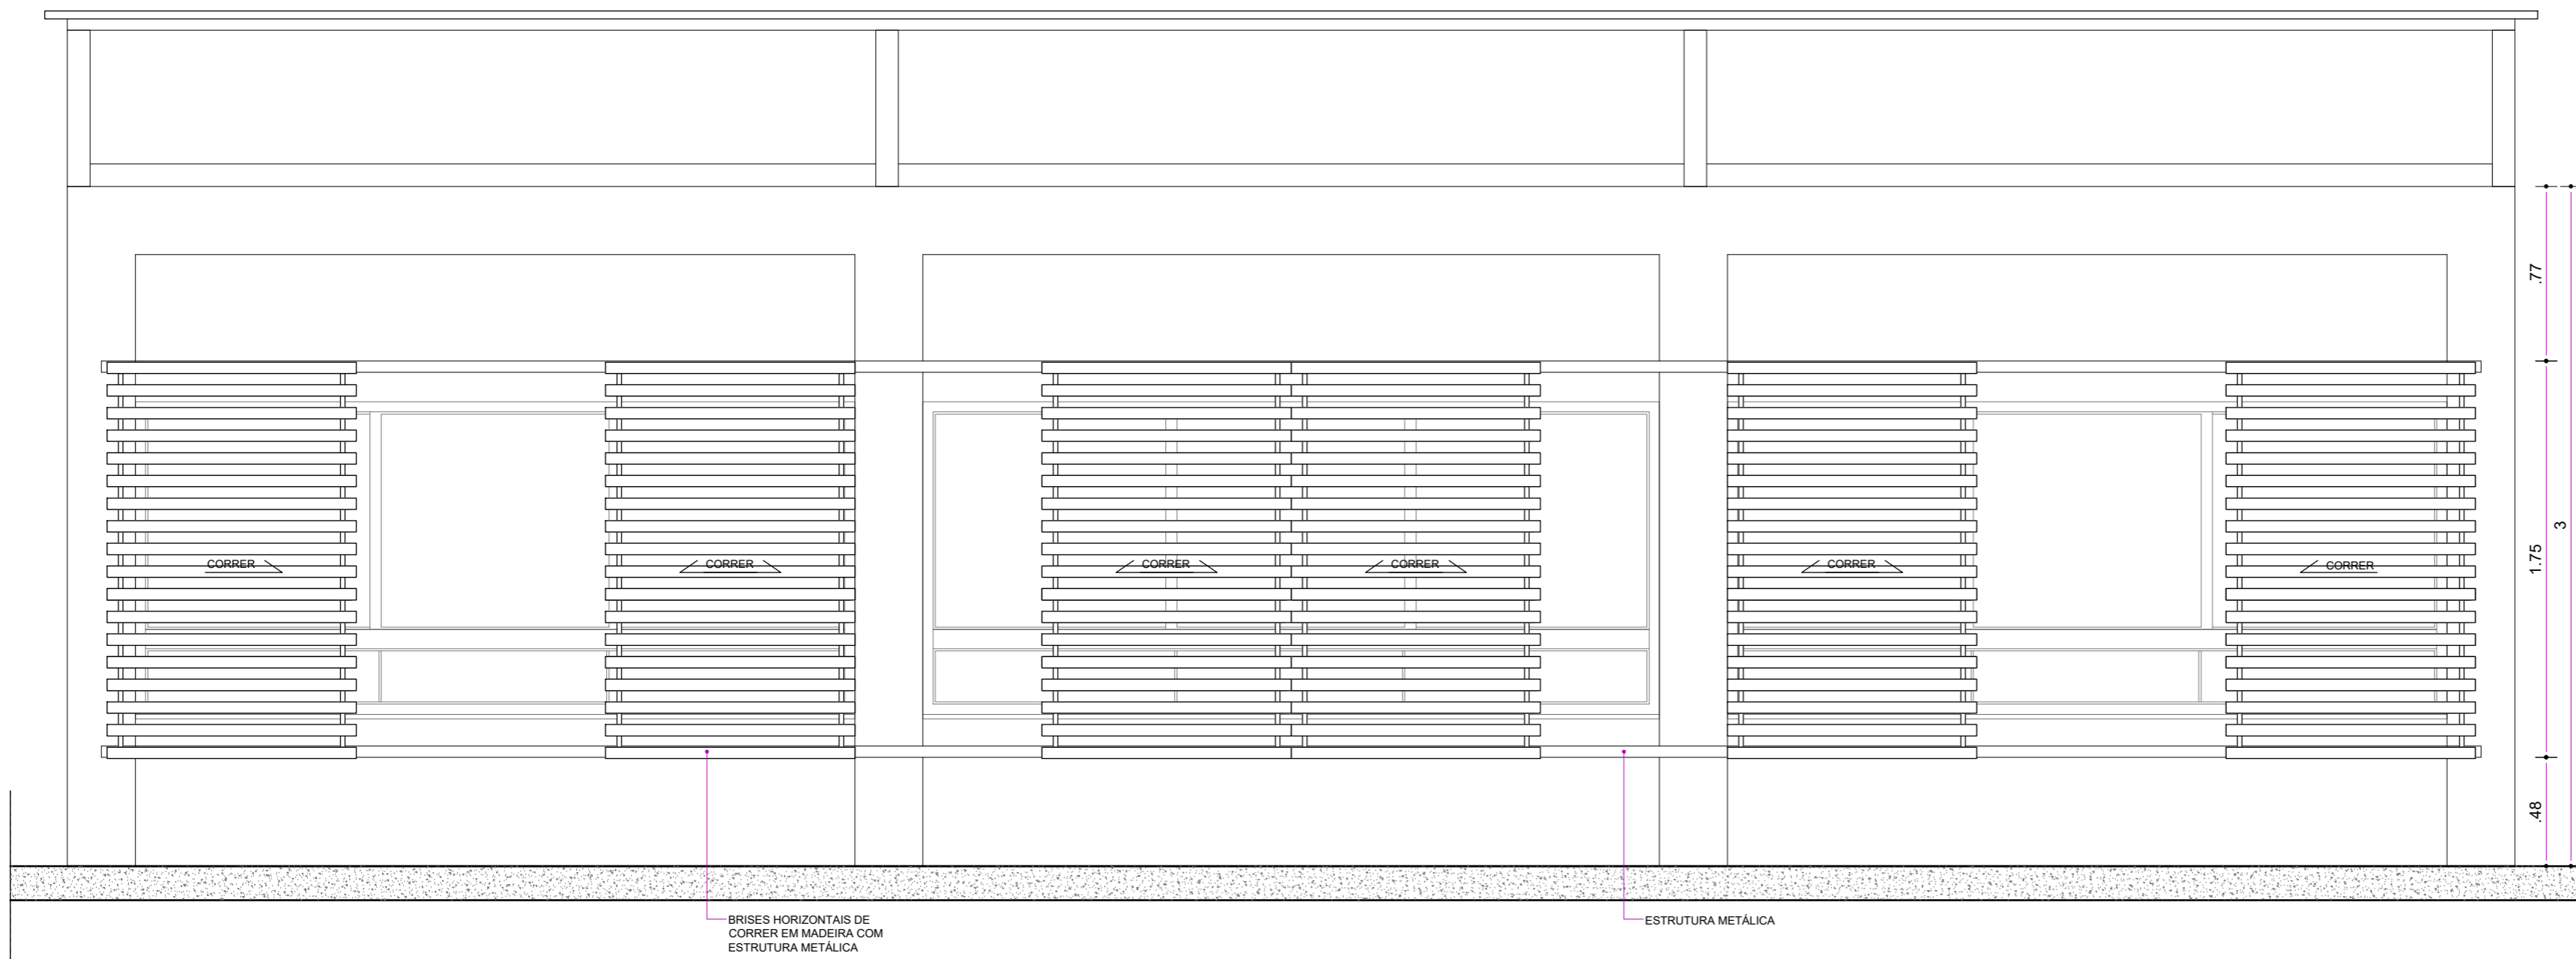

VISTA FRONTAL
ESC:1/25

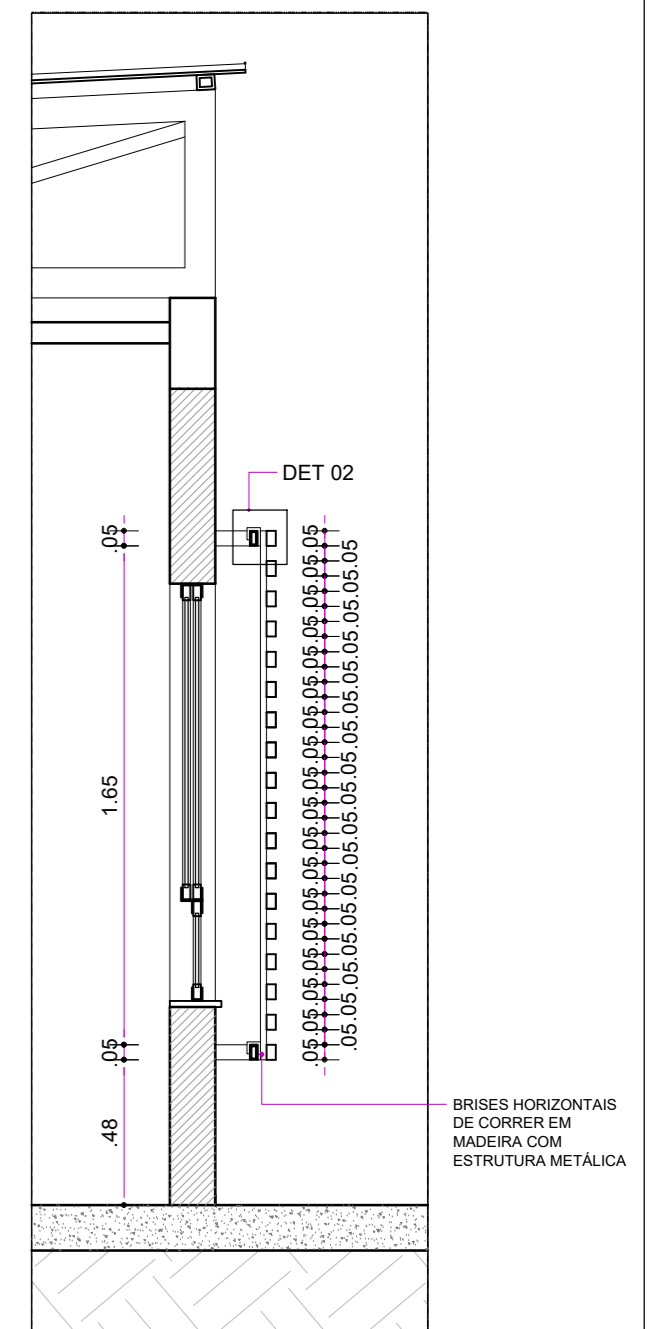

CORTE VERTICAL
ESC:1/25

UNIVERSIDADE FEDERAL DA BAHIA
TRABALHO FINAL DE GRADUAÇÃO
CRECHE DE SARAMANDAIA
FACHADAS

DATA: 19.07.2018 ESCALA: 1/50

PROJETO: CLARA CATHARINA
ORIENTADORA: ARIADNE MORAES

PE09