


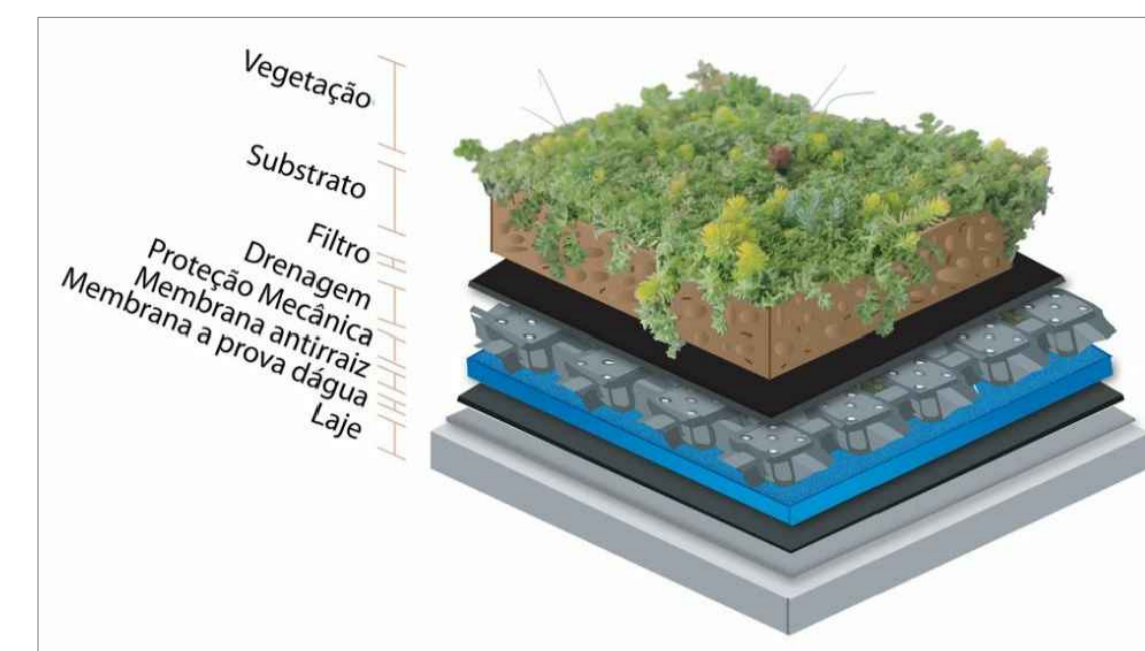

DETALHE ESQUEMÁTICO DO TETO VERDE




QUADRO DE ESPECIFICAÇÕES

| PAISAGISMO | |
|--|--|
| <p>01 - PISO EM PEDRA</p> | <p>01 - GRAMA SÃO CARLOS</p> |
| <p>02 - MANGUEIRA EXISTENTE</p> | <p>02 - MANGUEIRA EXISTENTE</p> |

LEGENDA

| | |
|--|--|
| | ALVENARIA DE PEDRA EXISTENTE |
| | ALVENARIA DE PEDRA A CONSTRUIR |
| | ALVENARIA DE BLOCO CERÂMICO A CONSTRUIR COM REVESTIMENTO DE CIMENTO QUEIMADO |

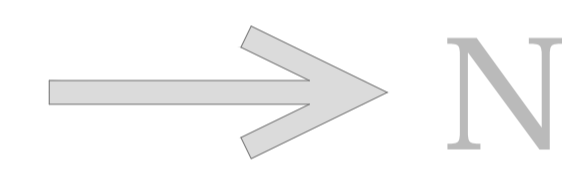

CENTRO DE DOCUMENTAÇÃO E MEMÓRIA DOS TERREIROS DE CANDOMBLÉ



UNIVERSIDADE FEDERAL DA BAHIA
FACULDADE DE ARQUITETURA E URBANISMO

TRABALHO FINAL DE GRADUAÇÃO
AUTOR: CARLOS ENRIQUE FERREIRA SANTOS
ORIENTADORES: FÁBIO VELAME
ARIADNE MORAIS

PLANTA DE SITUAÇÃO
ESCALA: 1:100
DATA: 27/07/2018