

01 MAQUINA DE HIGENIZAÇÃO
(1,20 x 0,80) H = 1,45



02 FREEZER
(1,30 x 0,70) H = 1,45





03 MESA SCANNER PLANETÁRIO
(1,50 x 0,95) H = 0,75



04 SECADORA DE DOCUMENTOS
(1,30 x 0,70) H = 0,90



05 ESTANTE DESLIZANTE
(2,25 x 1,20) H = 2,20

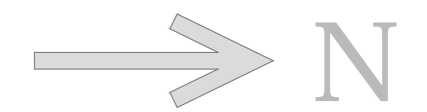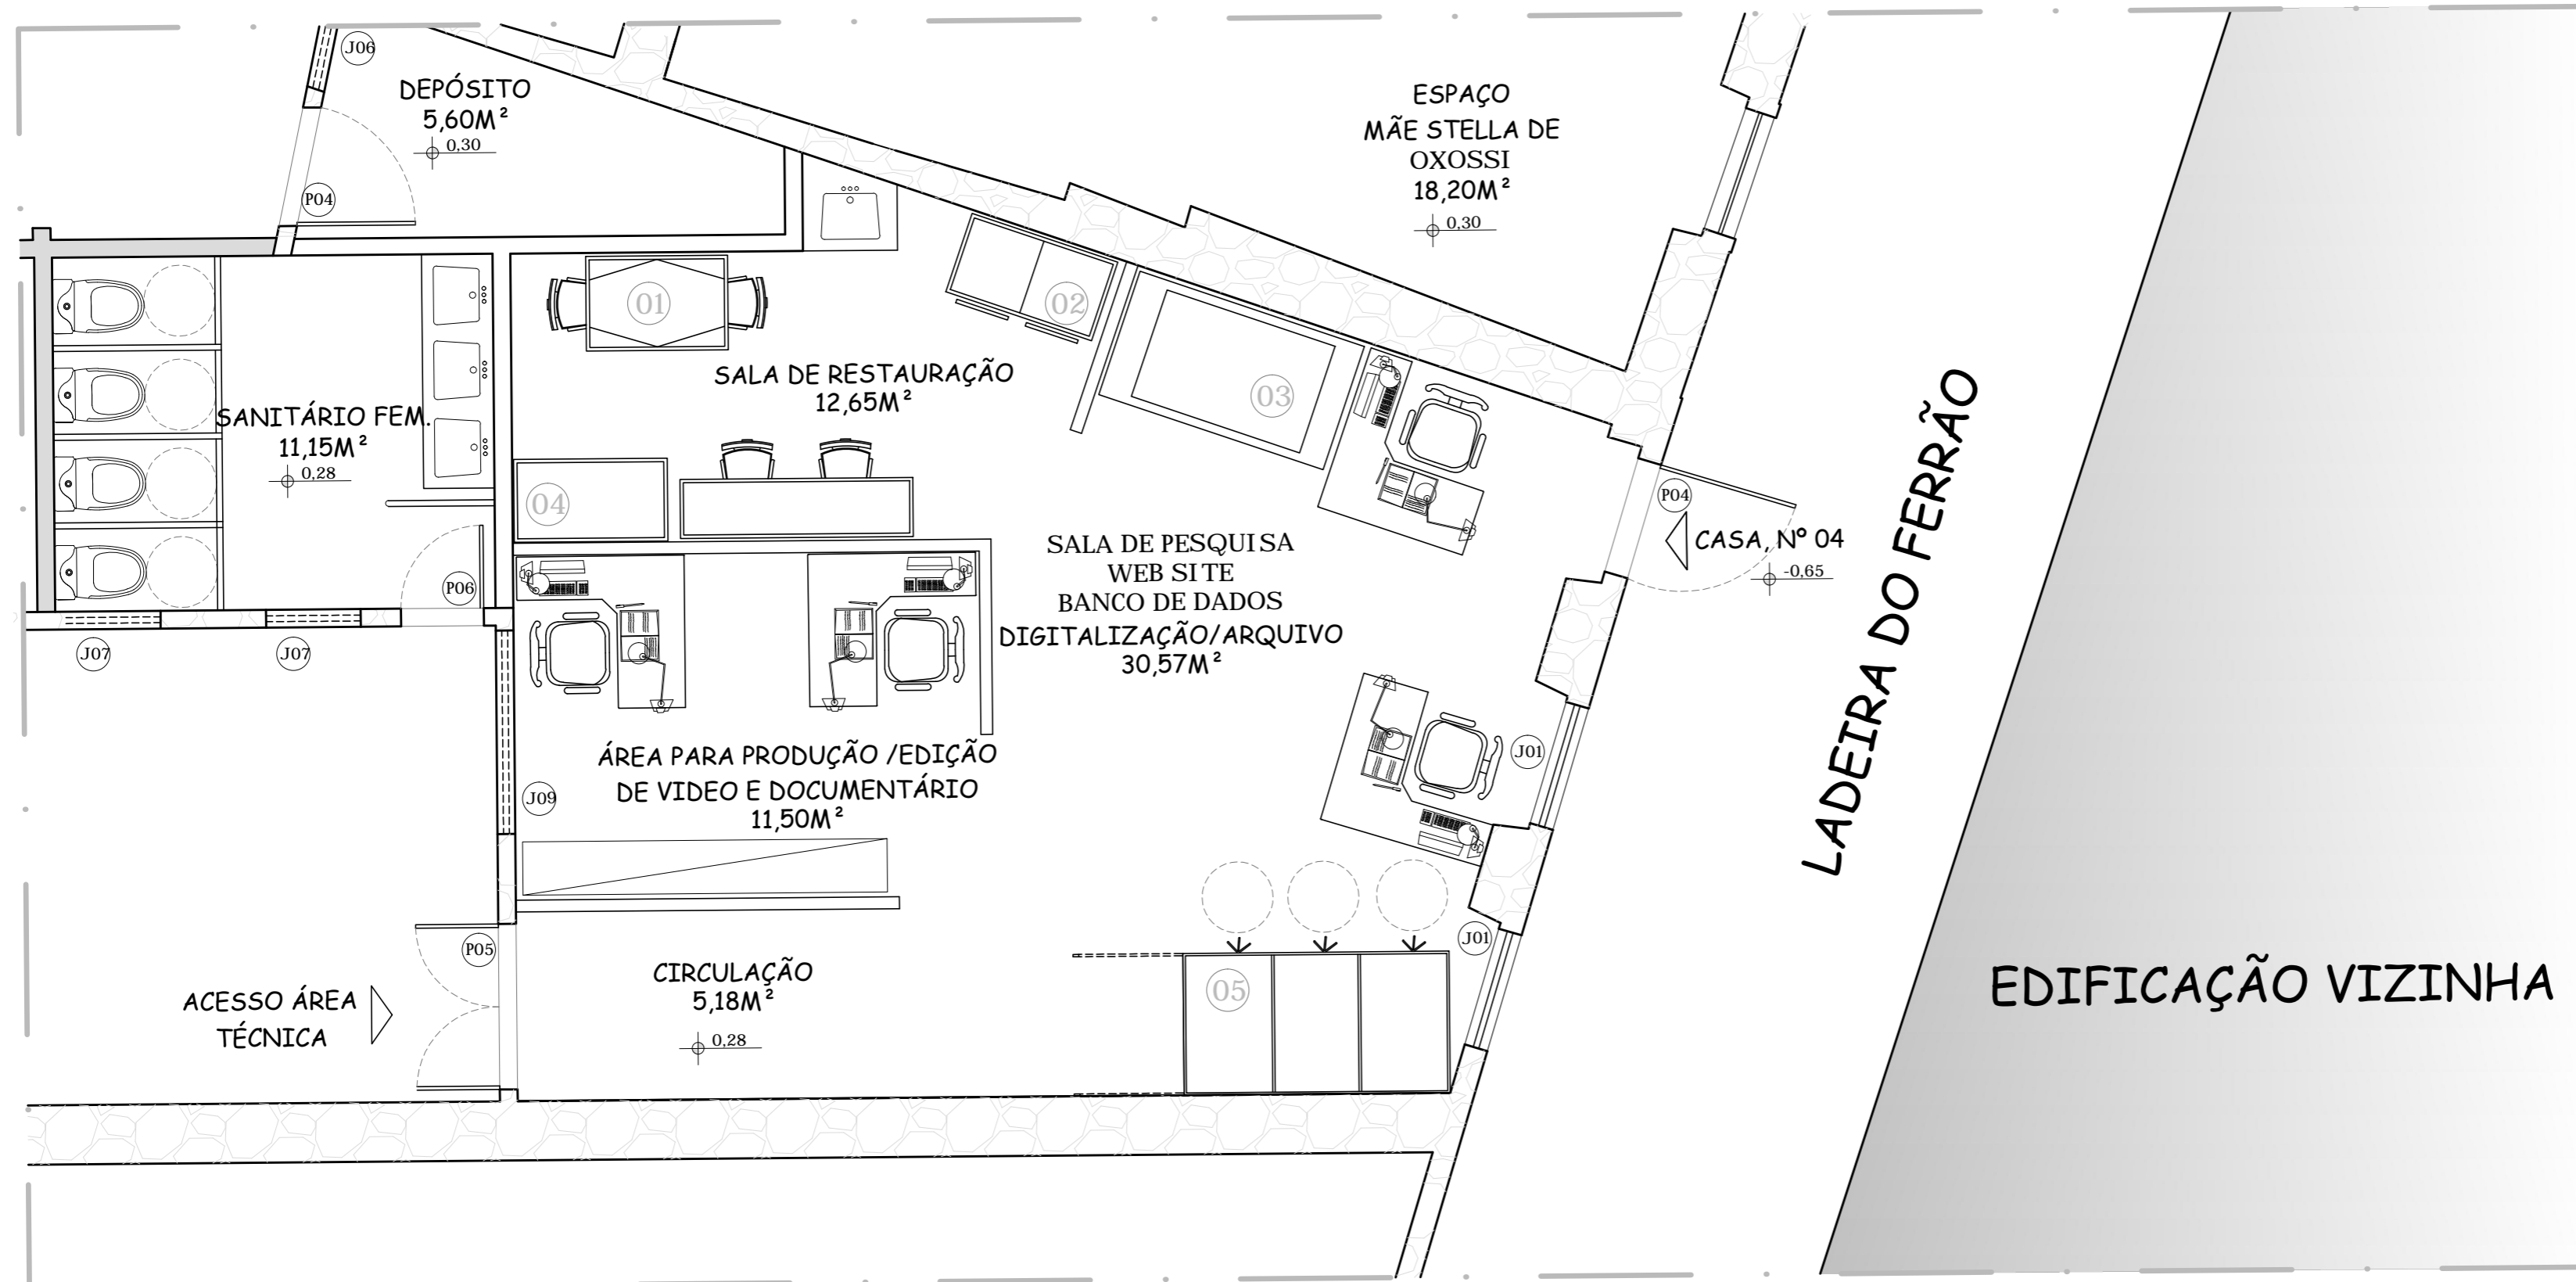

CENTRO DE DOCUMENTAÇÃO E MEMÓRIA DOS TERREIROS DE CANDOMBLÉ



UNI VERSIDADE FEDERAL DA BAHIA
FACULDADE DE ARQUITETURA E URBANISMO

TRABALHO FINAL DE GRADUAÇÃO

AUTOR: CARLOS ENRI QUE FERREIRA SANTOS
ORIENTADORES: FÁBIO VELAME
ARIADNE MORAIS

SETOR TÉCNICO
LAYOUT - DETALHES
ESCALA: 1:50
DATA:27/07/2018

FOLHA:

06