




LAYOUT - PROPOSTA A

LAYOUT - PROPOSTA A - 0,50x0,86

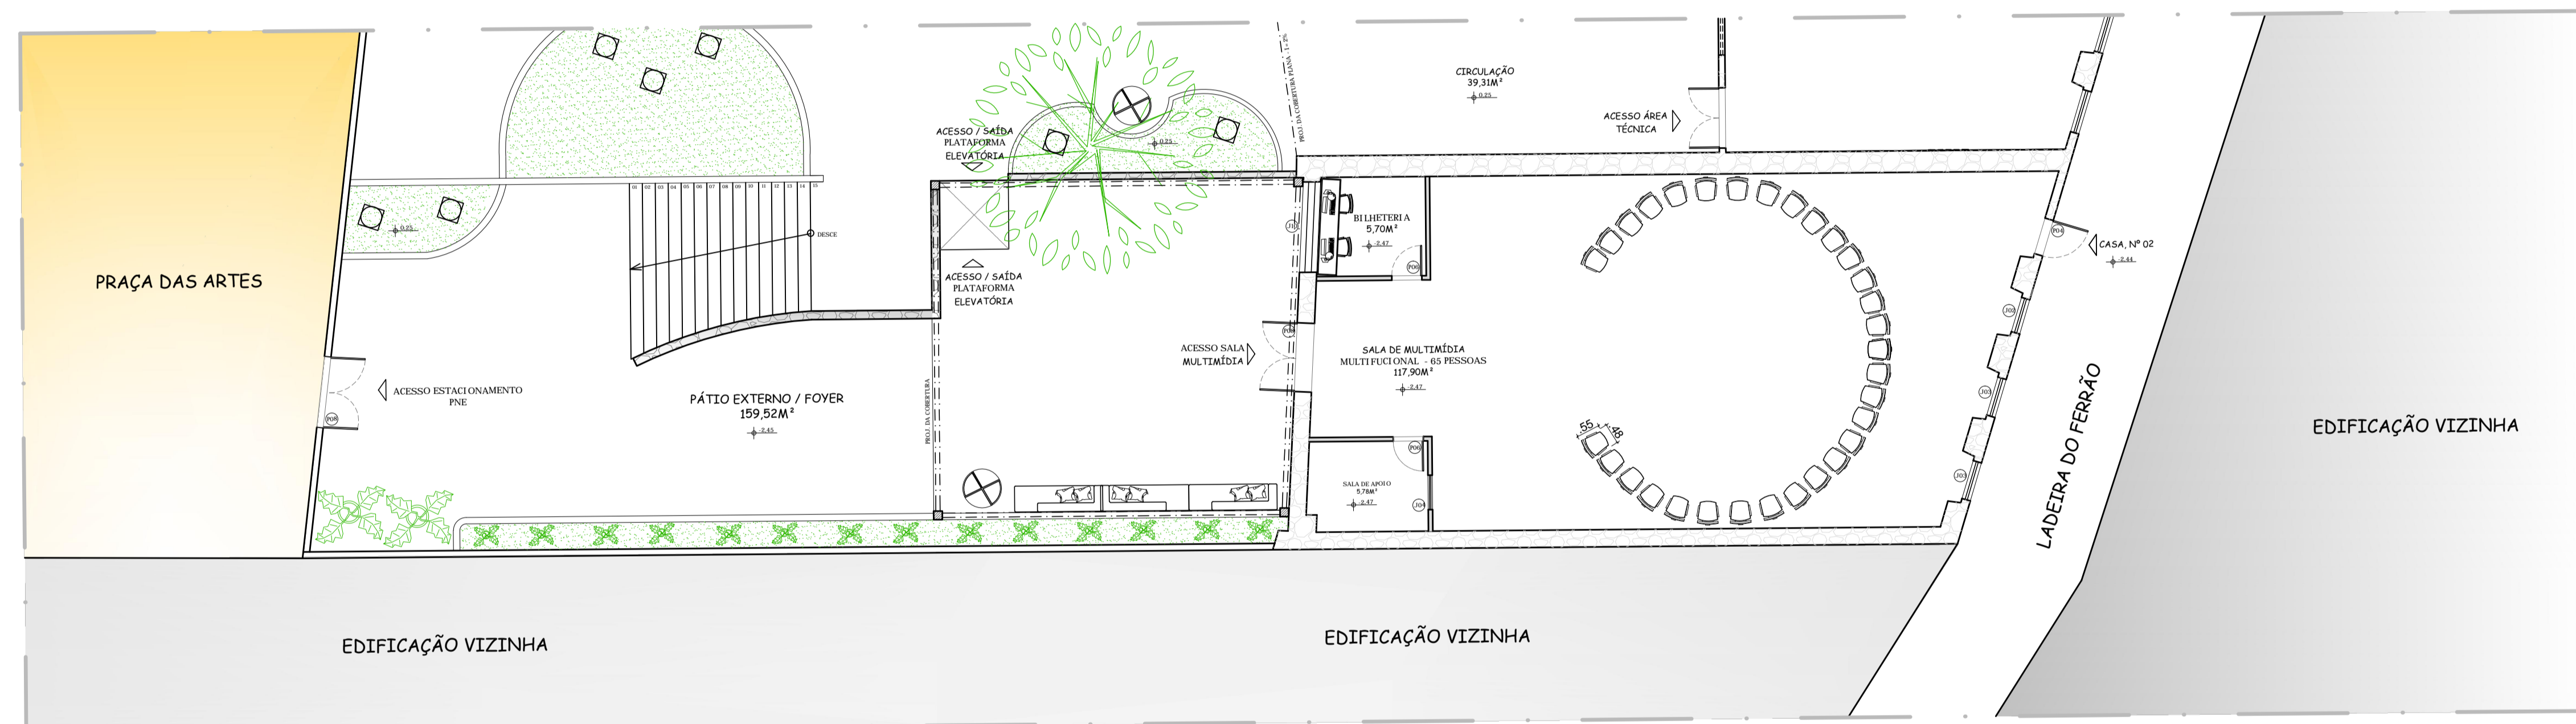

LAYOUT - PROPOSTA B

LAYOUT - PROPOSTA "B" E "C" - 0,55x0,50

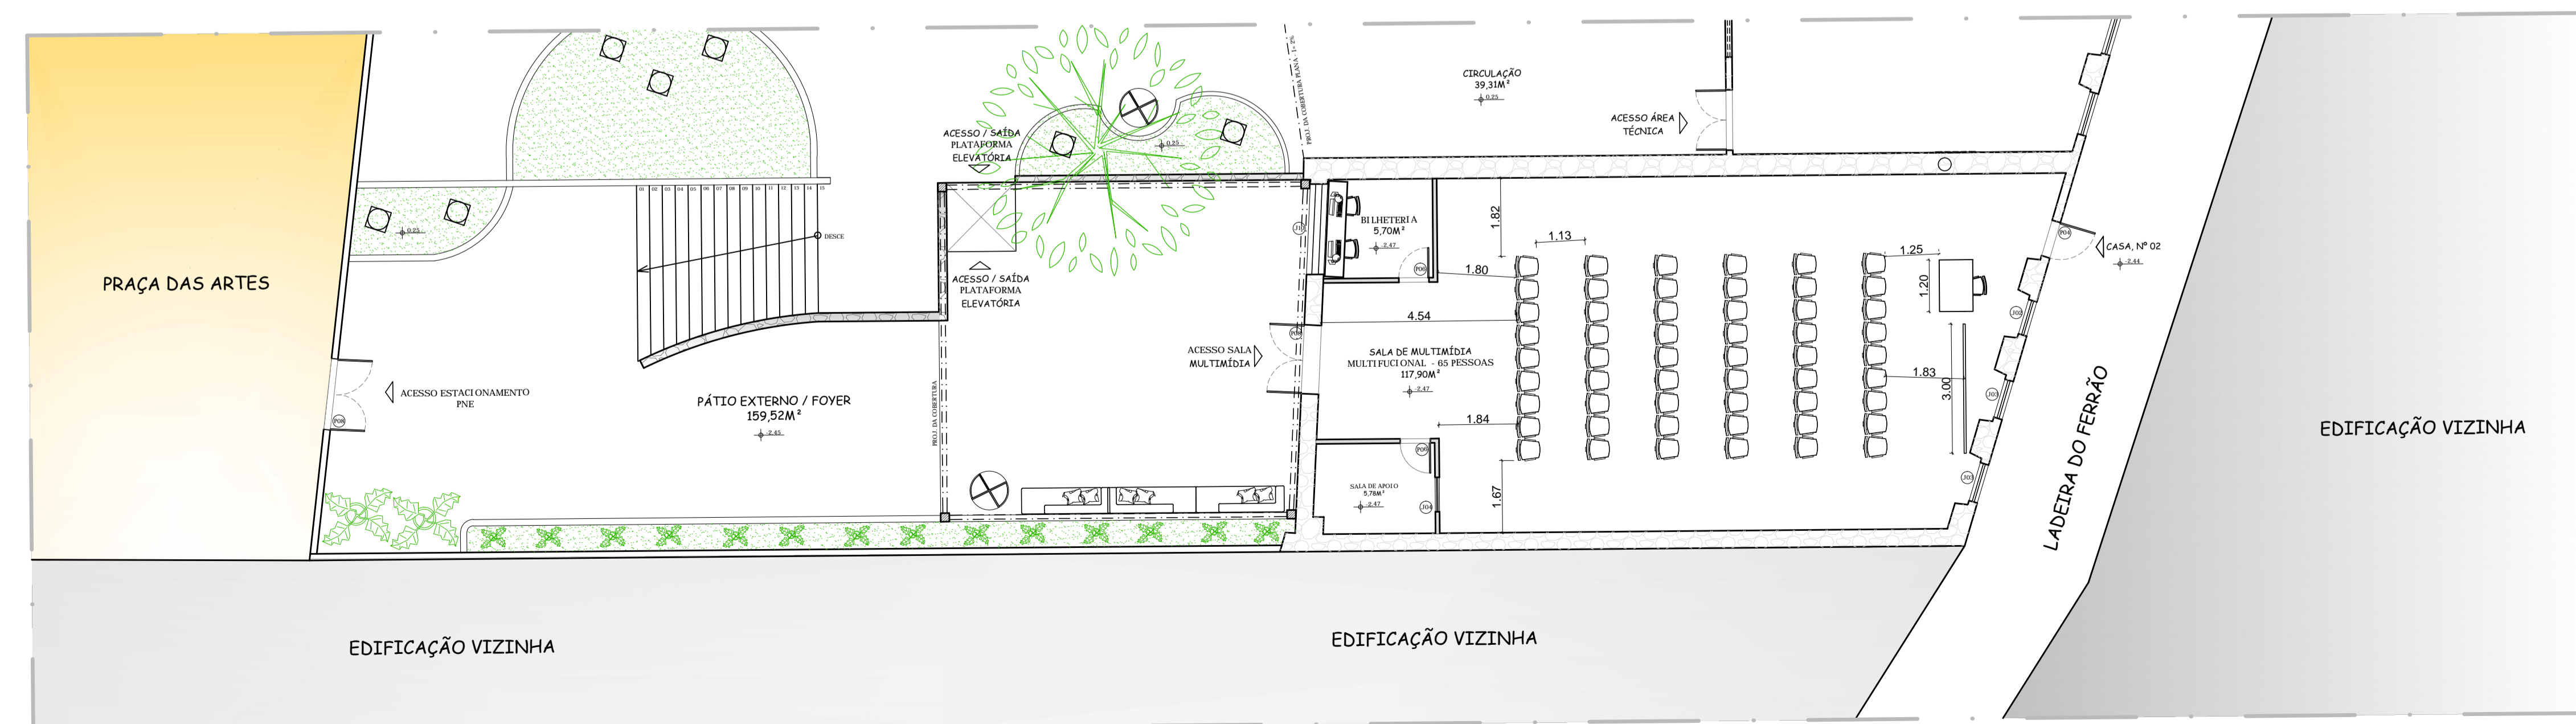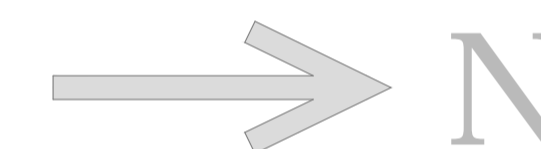

LAYOUT - PROPOSTA C

CENTRO DE DOCUMENTAÇÃO E MEMÓRIA
DOS TERREIROS DE CANDOMBLÉ



UNIVERSIDADE FEDERAL DA BAHIA
FACULDADE DE ARQUITETURA E URBANISMO

TRABALHO FINAL DE GRADUAÇÃO

AUTOR: CARLOS ENRIQUE FERREIRA SANTOS
ORIENTADORES: FÁBIO VELAME
ARIADNE MORAIS

SALA DE MULTIMÉDIA MULTIFUNCIONAL
LAYOUT
ESCALA: 1:100
DATA: 27/07/2018

FOLHA:

05