


ÍNDICES	
CA mín	0,2
CAB	1,00
CAM	2,00
IO máx	0,5
IP mín	0,15
Recuos Mínimos	
	4,0
	1,5
	2,5

QUADRO DE ÁREAS	
IO	0,23
IU	0,26
IP	0,3
Área Construída Total	3331,08 m ²
Área Ocupada	2927,47 m ²
Área Permeável	3805,52 m ²
Área do terreno	12750,38 m ²

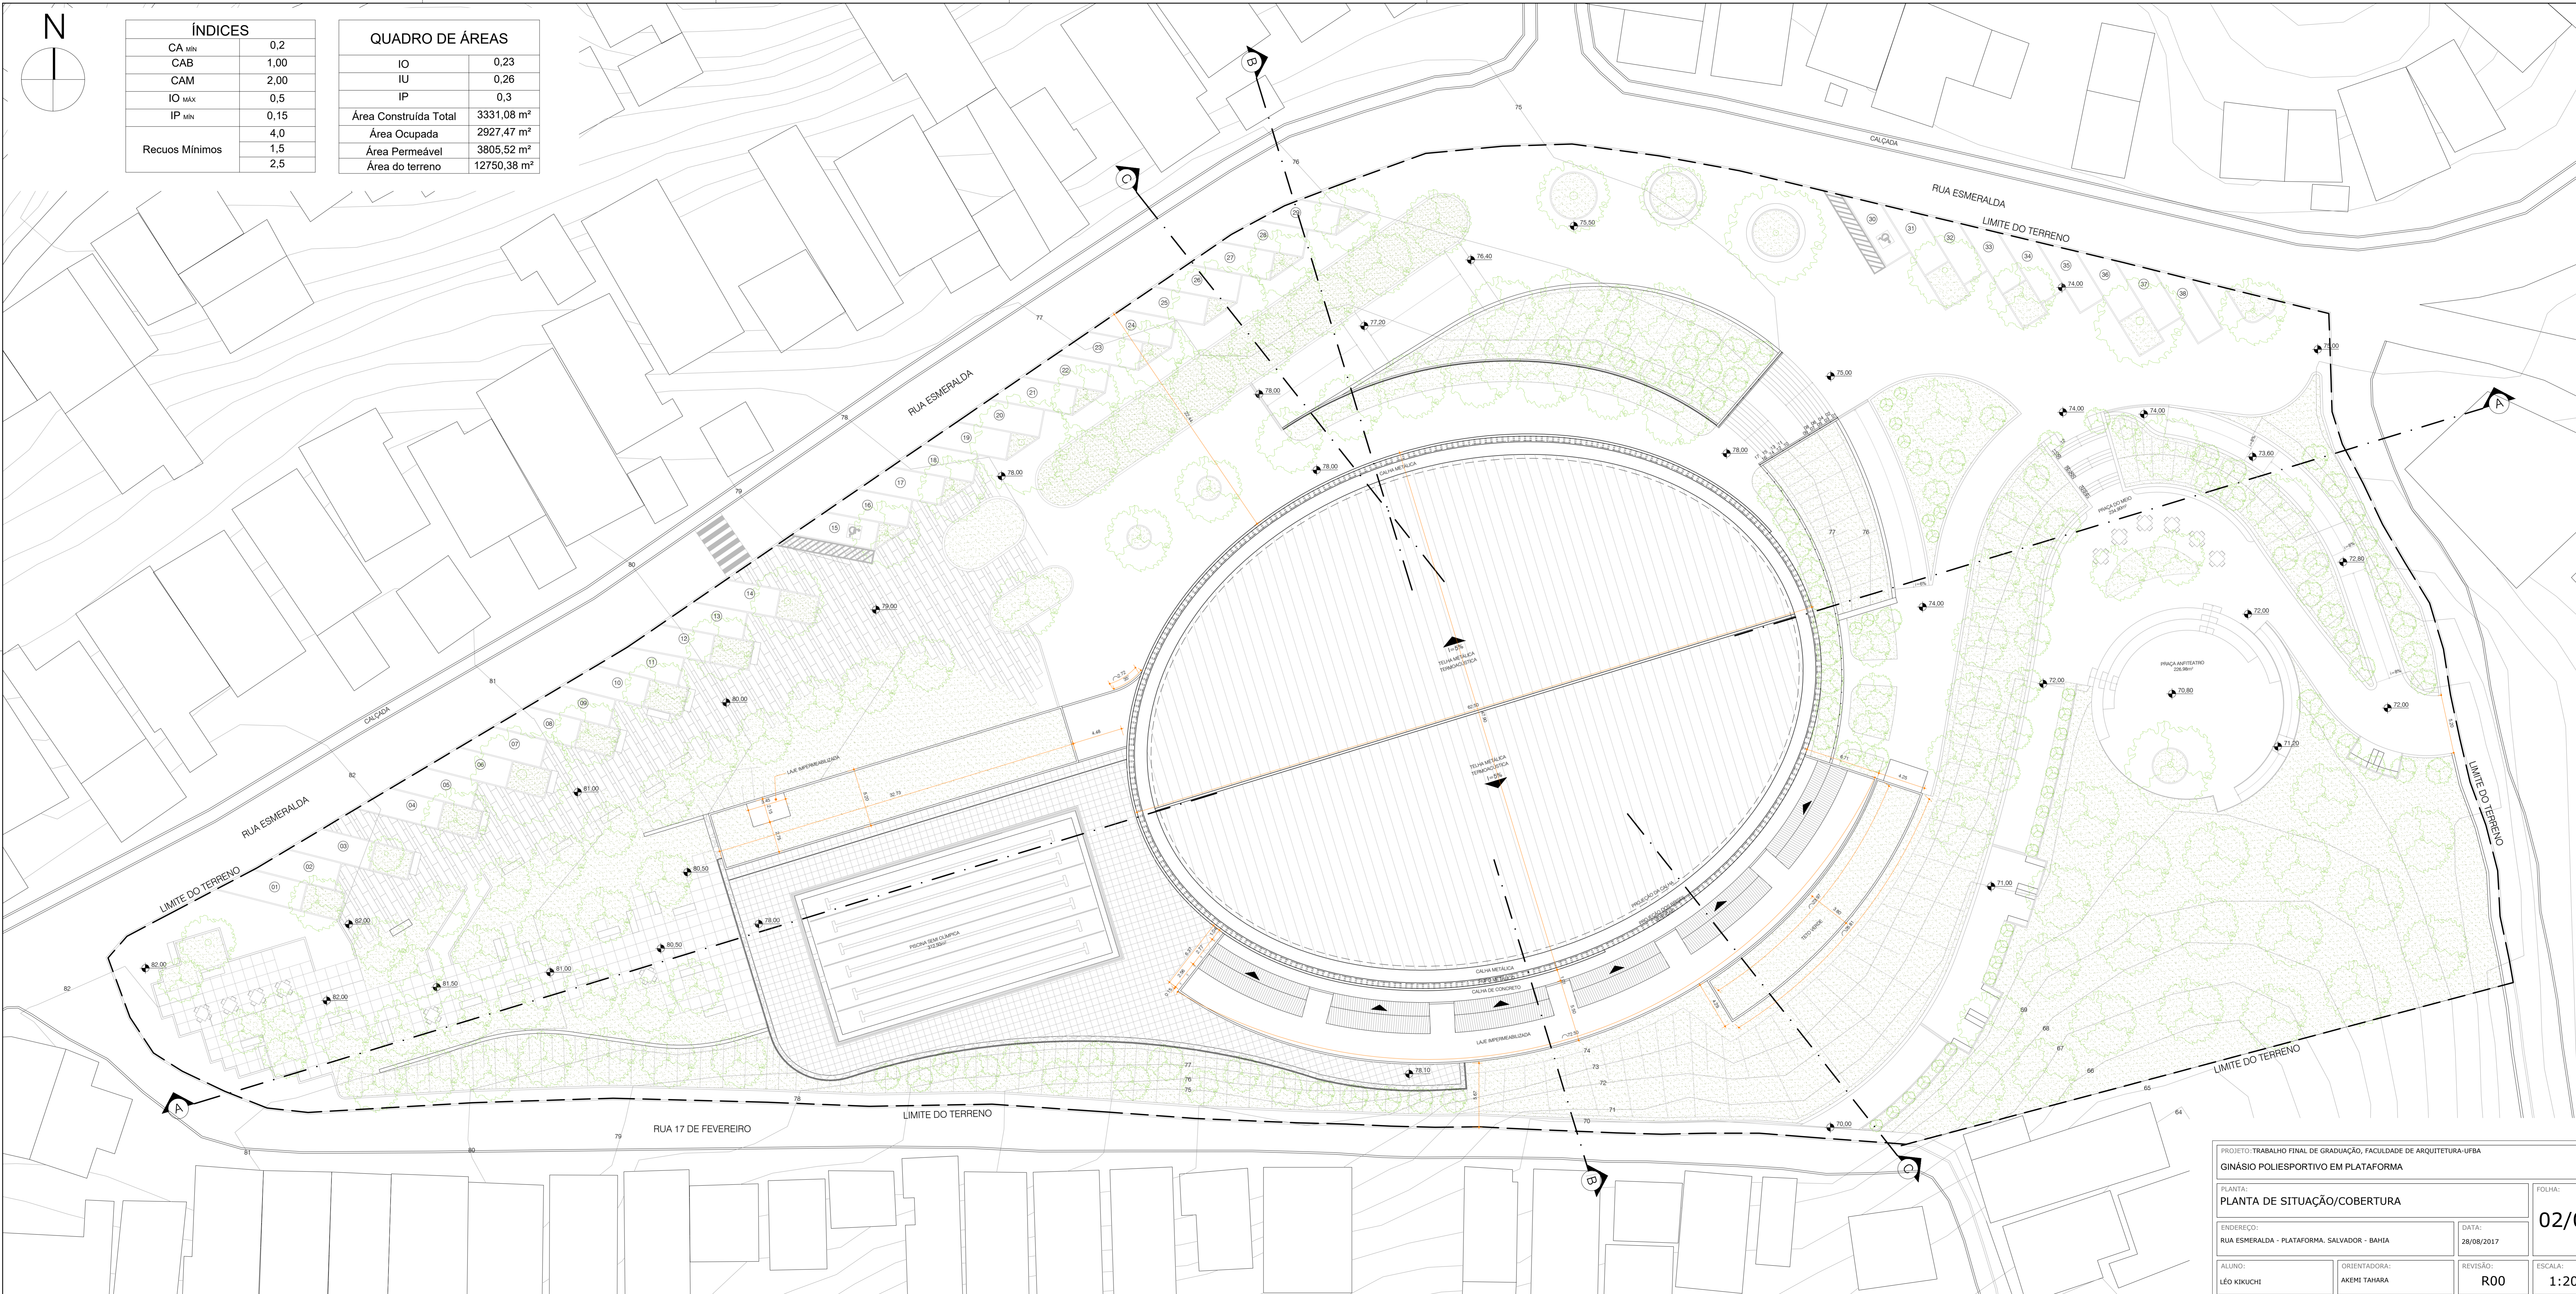

PROJETO: TRABALHO FINAL DE GRADUAÇÃO, FACULDADE DE ARQUITETURA-UFBA			
GINÁSIO POLIESPORTIVO EM PLATAFORMA			
PLANTA:	PLANTA DE SITUAÇÃO/COBERTURA		FOLHA:
ENDEREÇO:	RUA ESMERALDA - PLATAFORMA, SALVADOR - BAHIA	DATA:	28/08/2017
ALUNO:	ORIENTADORA:	REVISÃO:	ESCALA:
LÉO KIKUCHI	AKEMI TAHARA	R00	1:200

02/05