



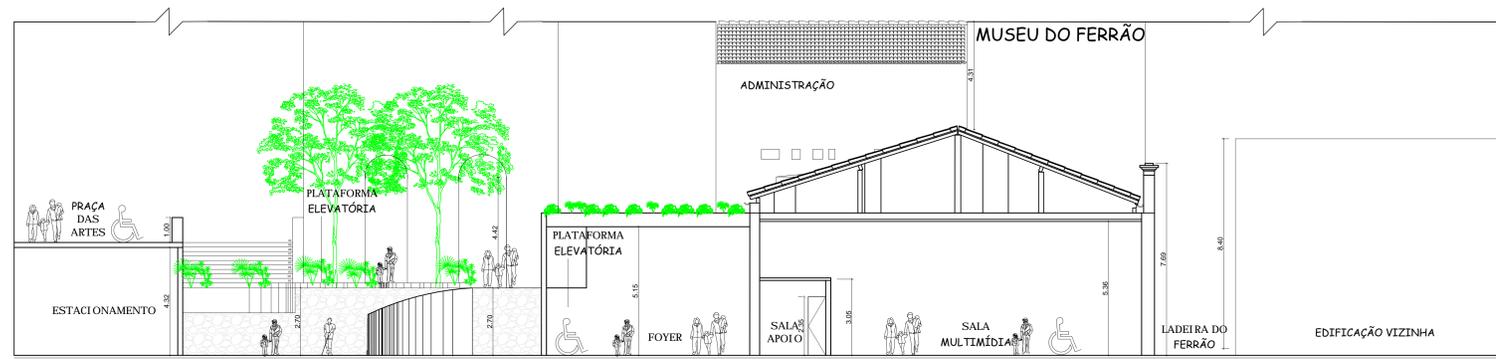


CORTE AA

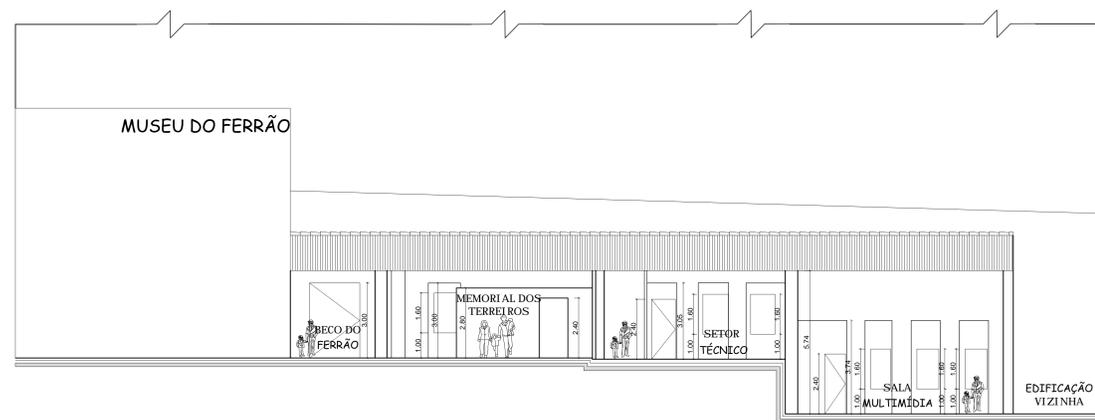

CORTE BB



CORTE CC

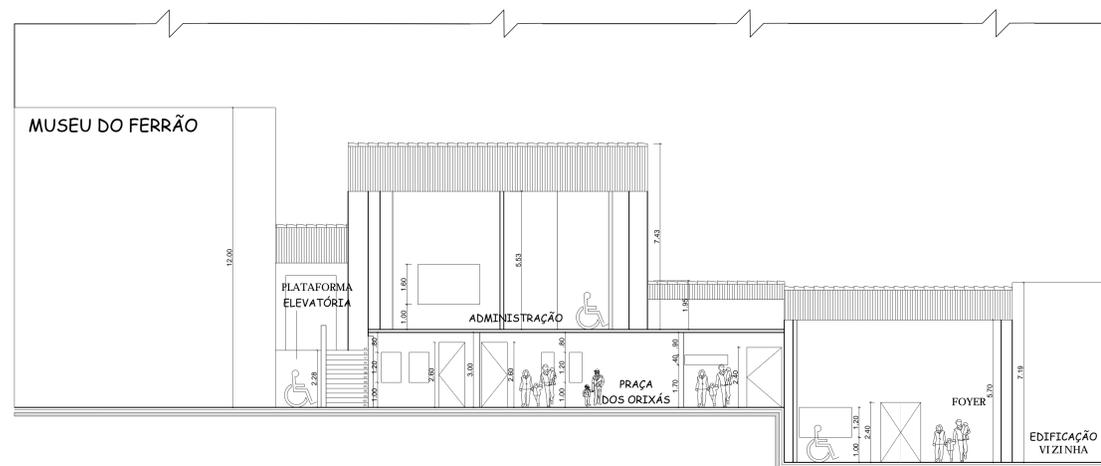

CORTE DD

CENTRO DE DOCUMENTAÇÃO E MEMÓRIA
DOS TERREIROS DE CANDOMBLÉ



UNIVERSIDADE FEDERAL DA BAHIA
FACULDADE DE ARQUITETURA E URBANISMO

TRABALHO FINAL DE GRADUAÇÃO

AUTOR: CARLOS ENRIQUE FERREIRA SANTOS
ORIENTADORES: FÁBIO VELAME
ARIADNE MORAIS

CORTES ESQUEMÁTICOS
ESCALA: 1:100
DATA: 27/07/2018

FOLHA:

11