




FACHADA SUL  
Esc. 1:50

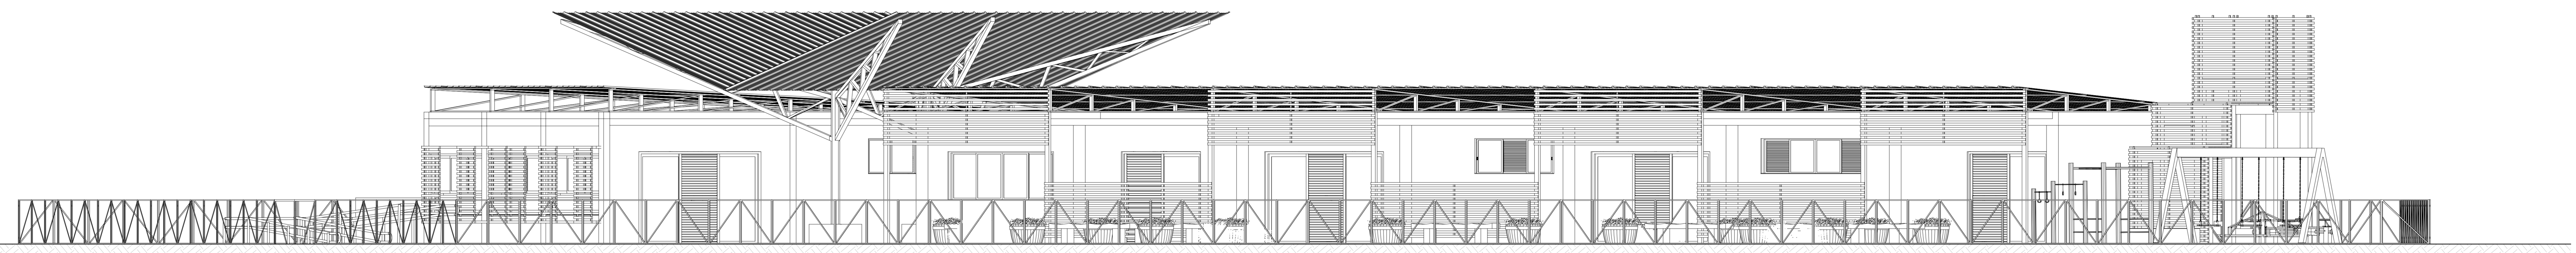

FACHADA LESTE  
Esc. 1:50

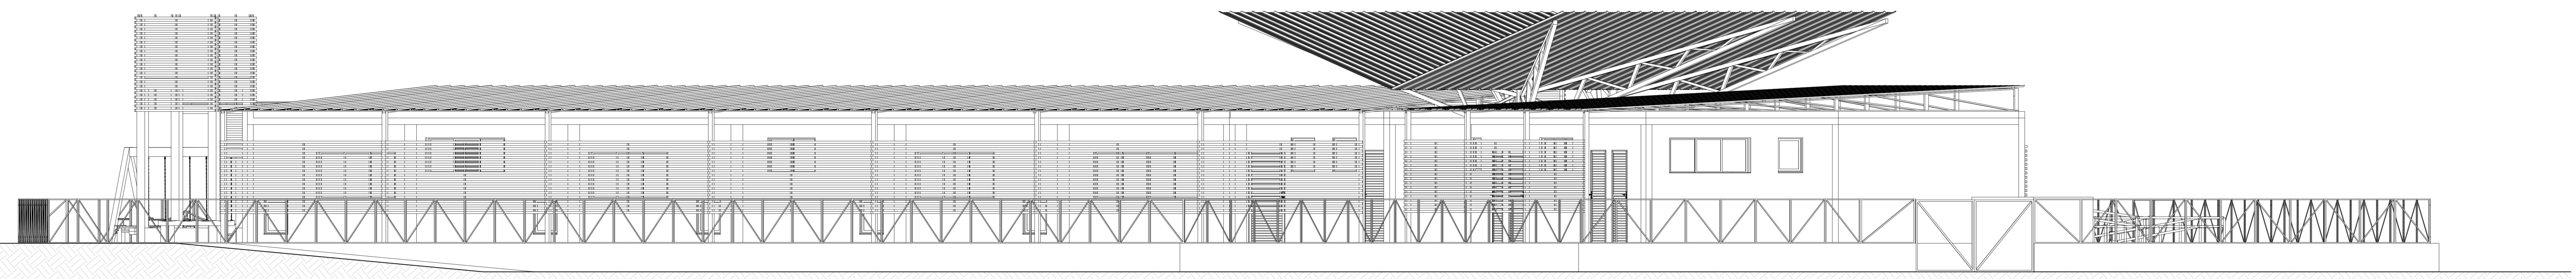

FACHADA NORTE  
Esc. 1:50

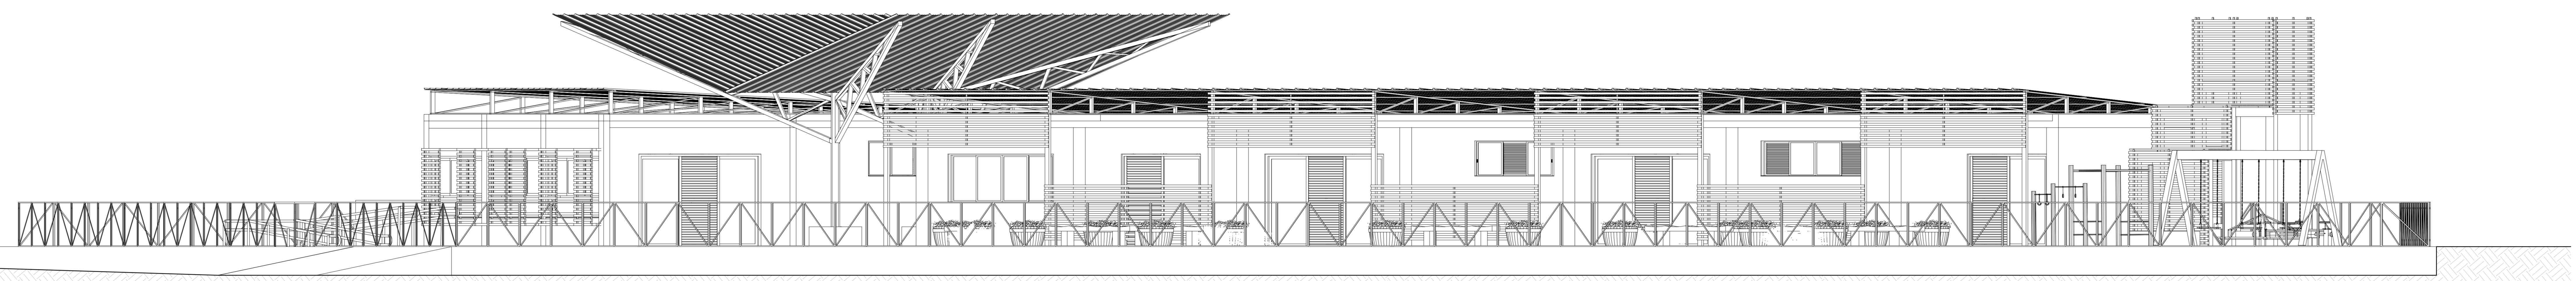

FACHADA OESTE  
Esc. 1:50