




PLANTA BAIXA
ESC. 1/50

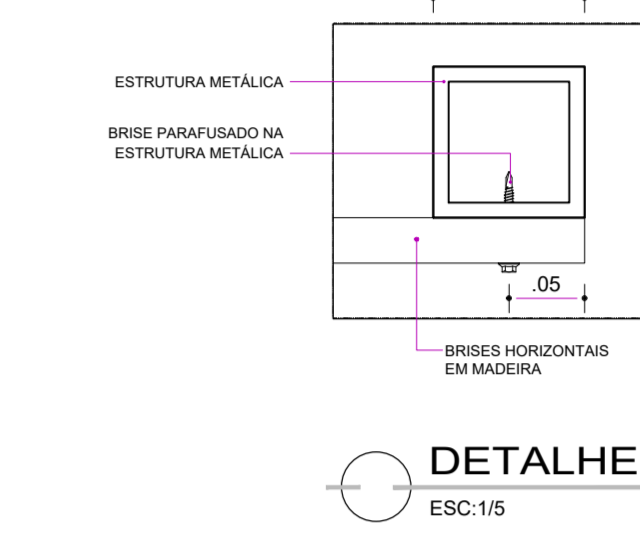


DETALHE 01
ESC. 1/5

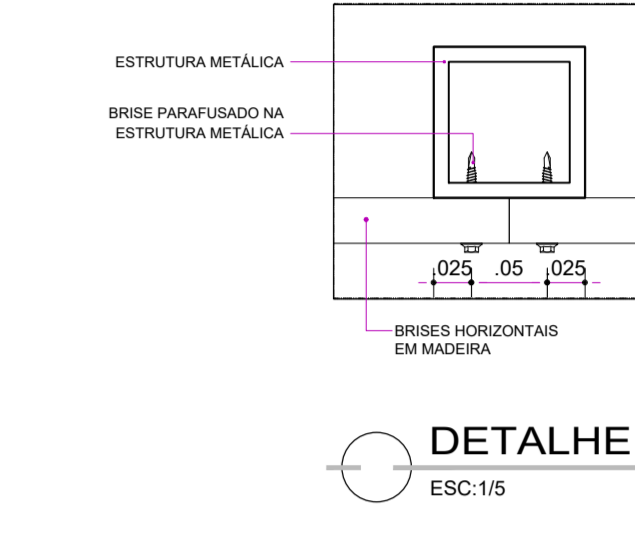


DETALHE 02
ESC. 1/5

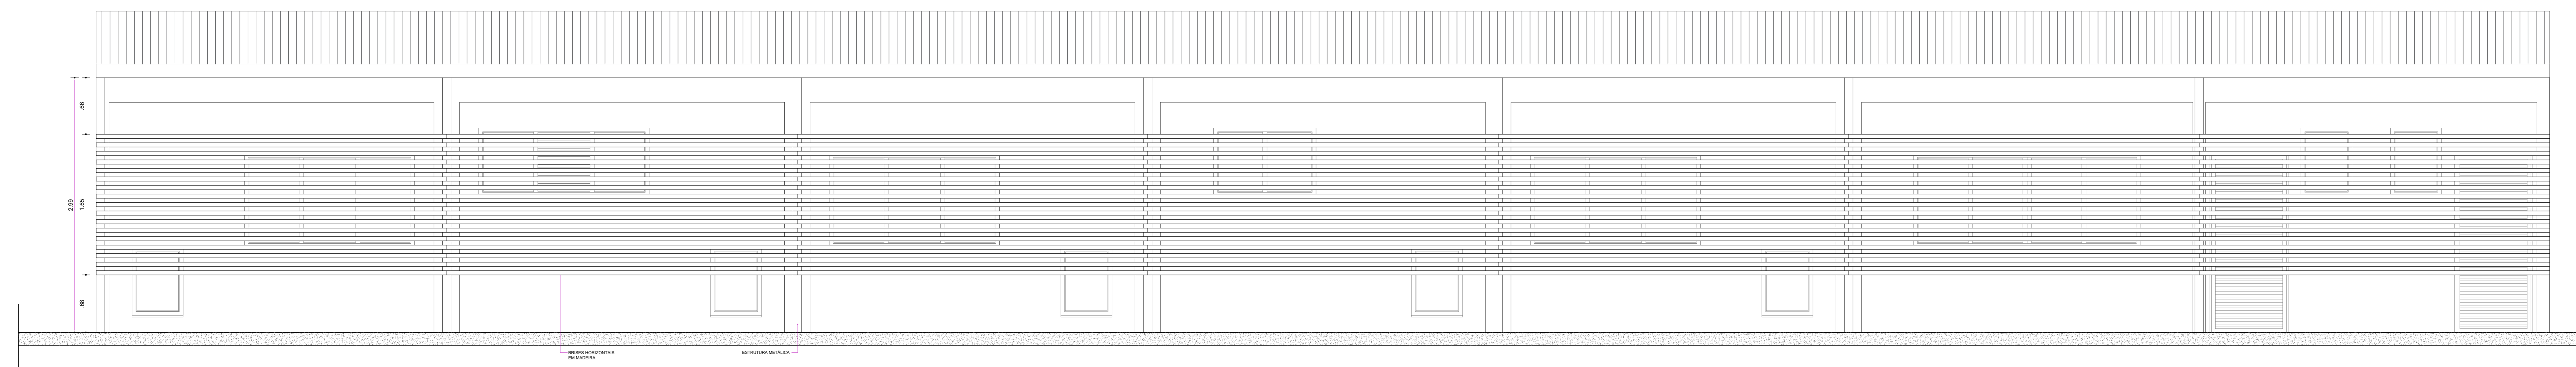


VISTA FRONTAL
ESC. 1/50

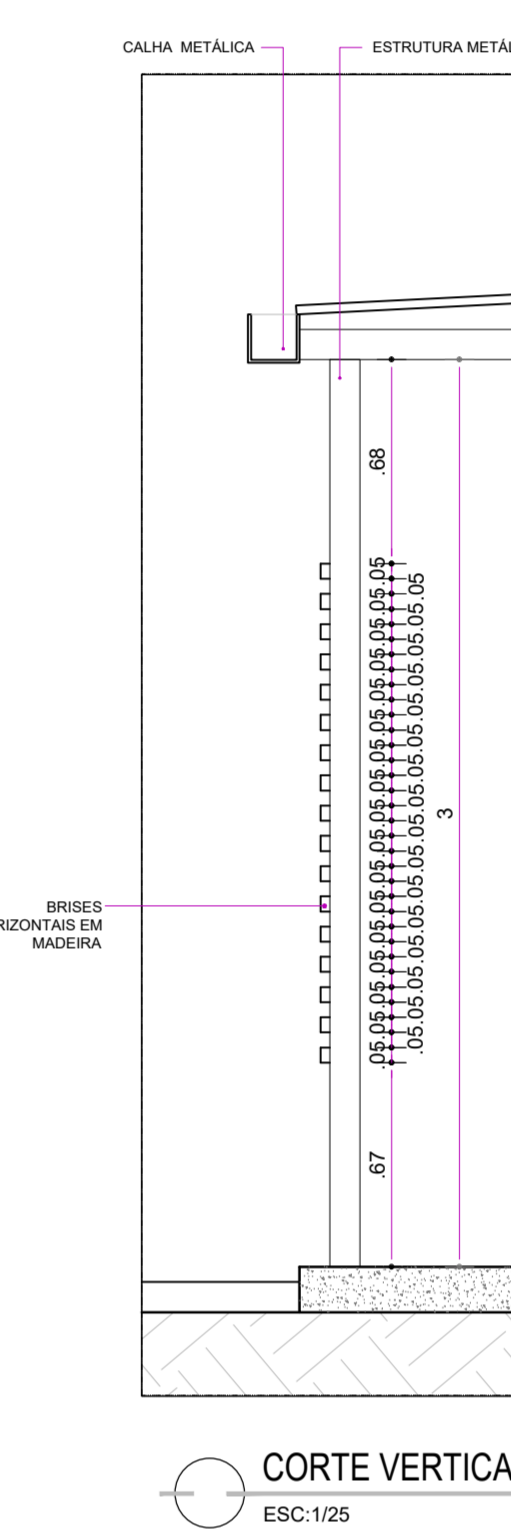


CORTE VERTICAL
ESC. 1/50

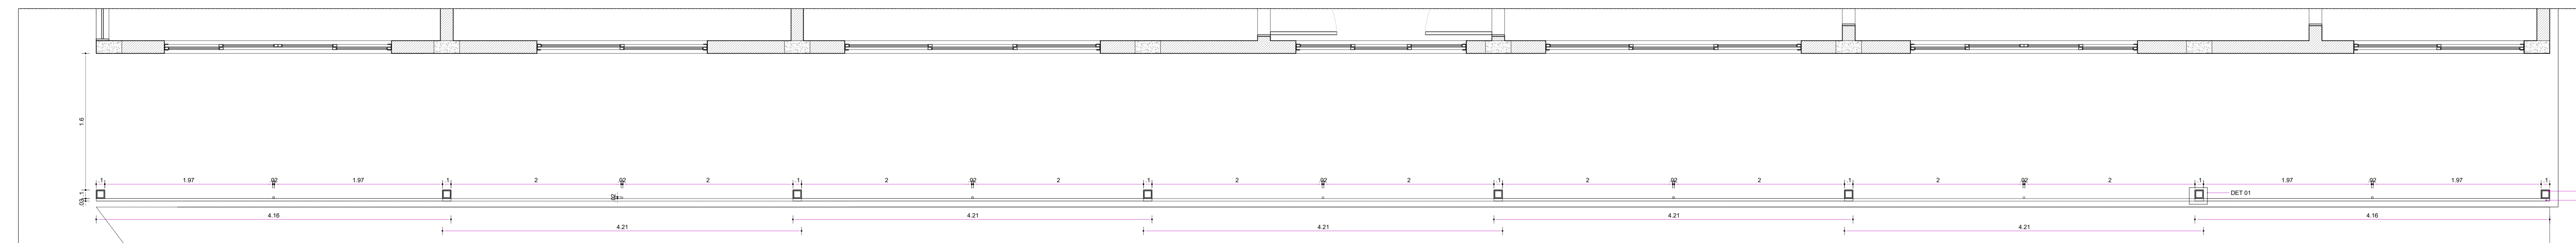


PLANTA BAIXA
ESC. 1/50

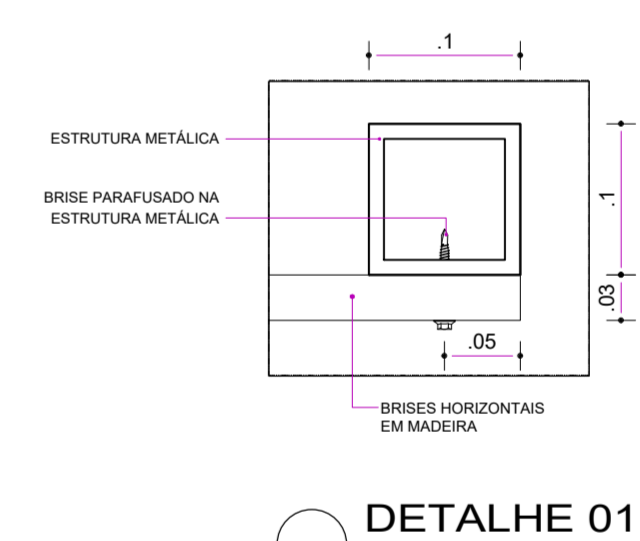

DETALHE 01
ESC. 1/5

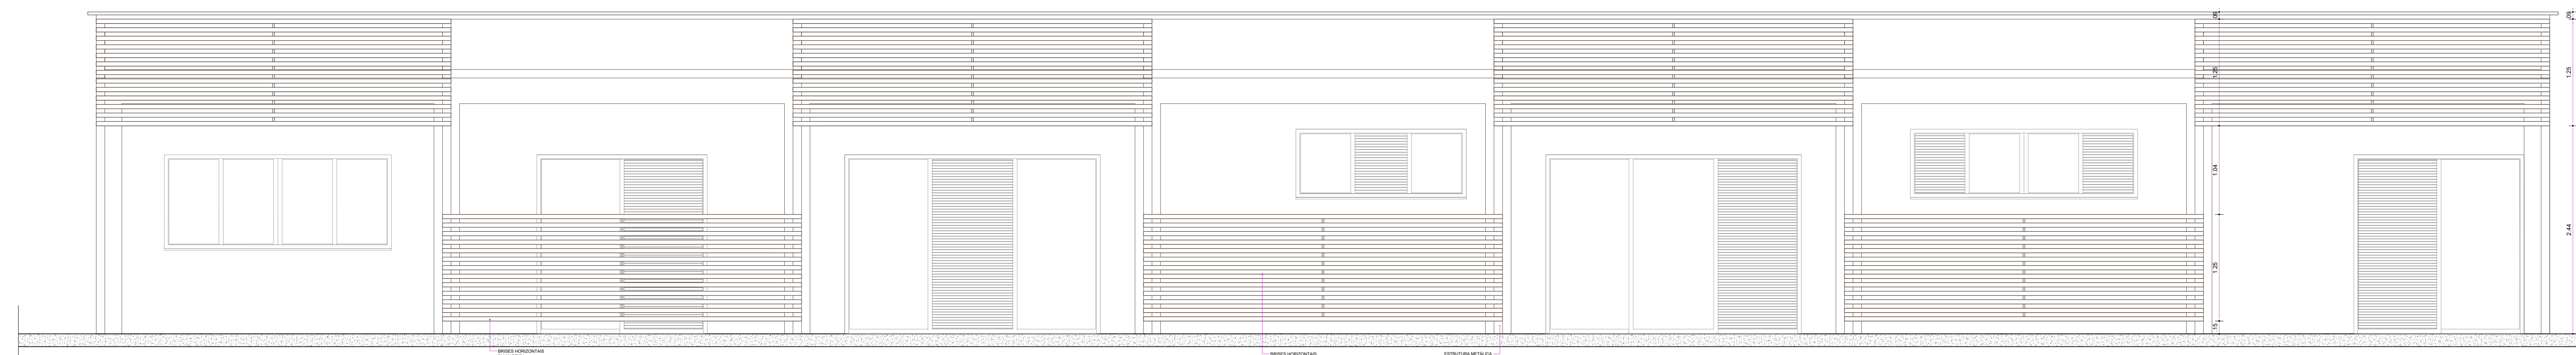

VISTA FRONTAL
ESC. 1/50

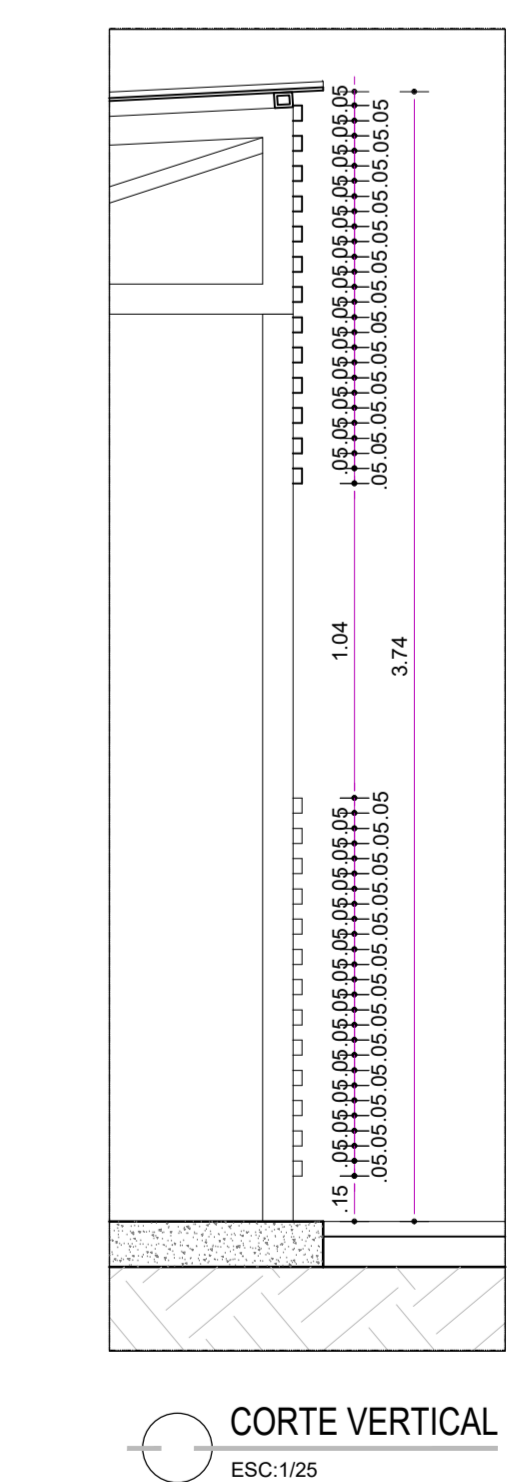

CORTE VERTICAL
ESC. 1/50